




CITTA' di PESCARA

Settore Attività Produttive

Servizio Mercati ed altre attività a rilevanza economica

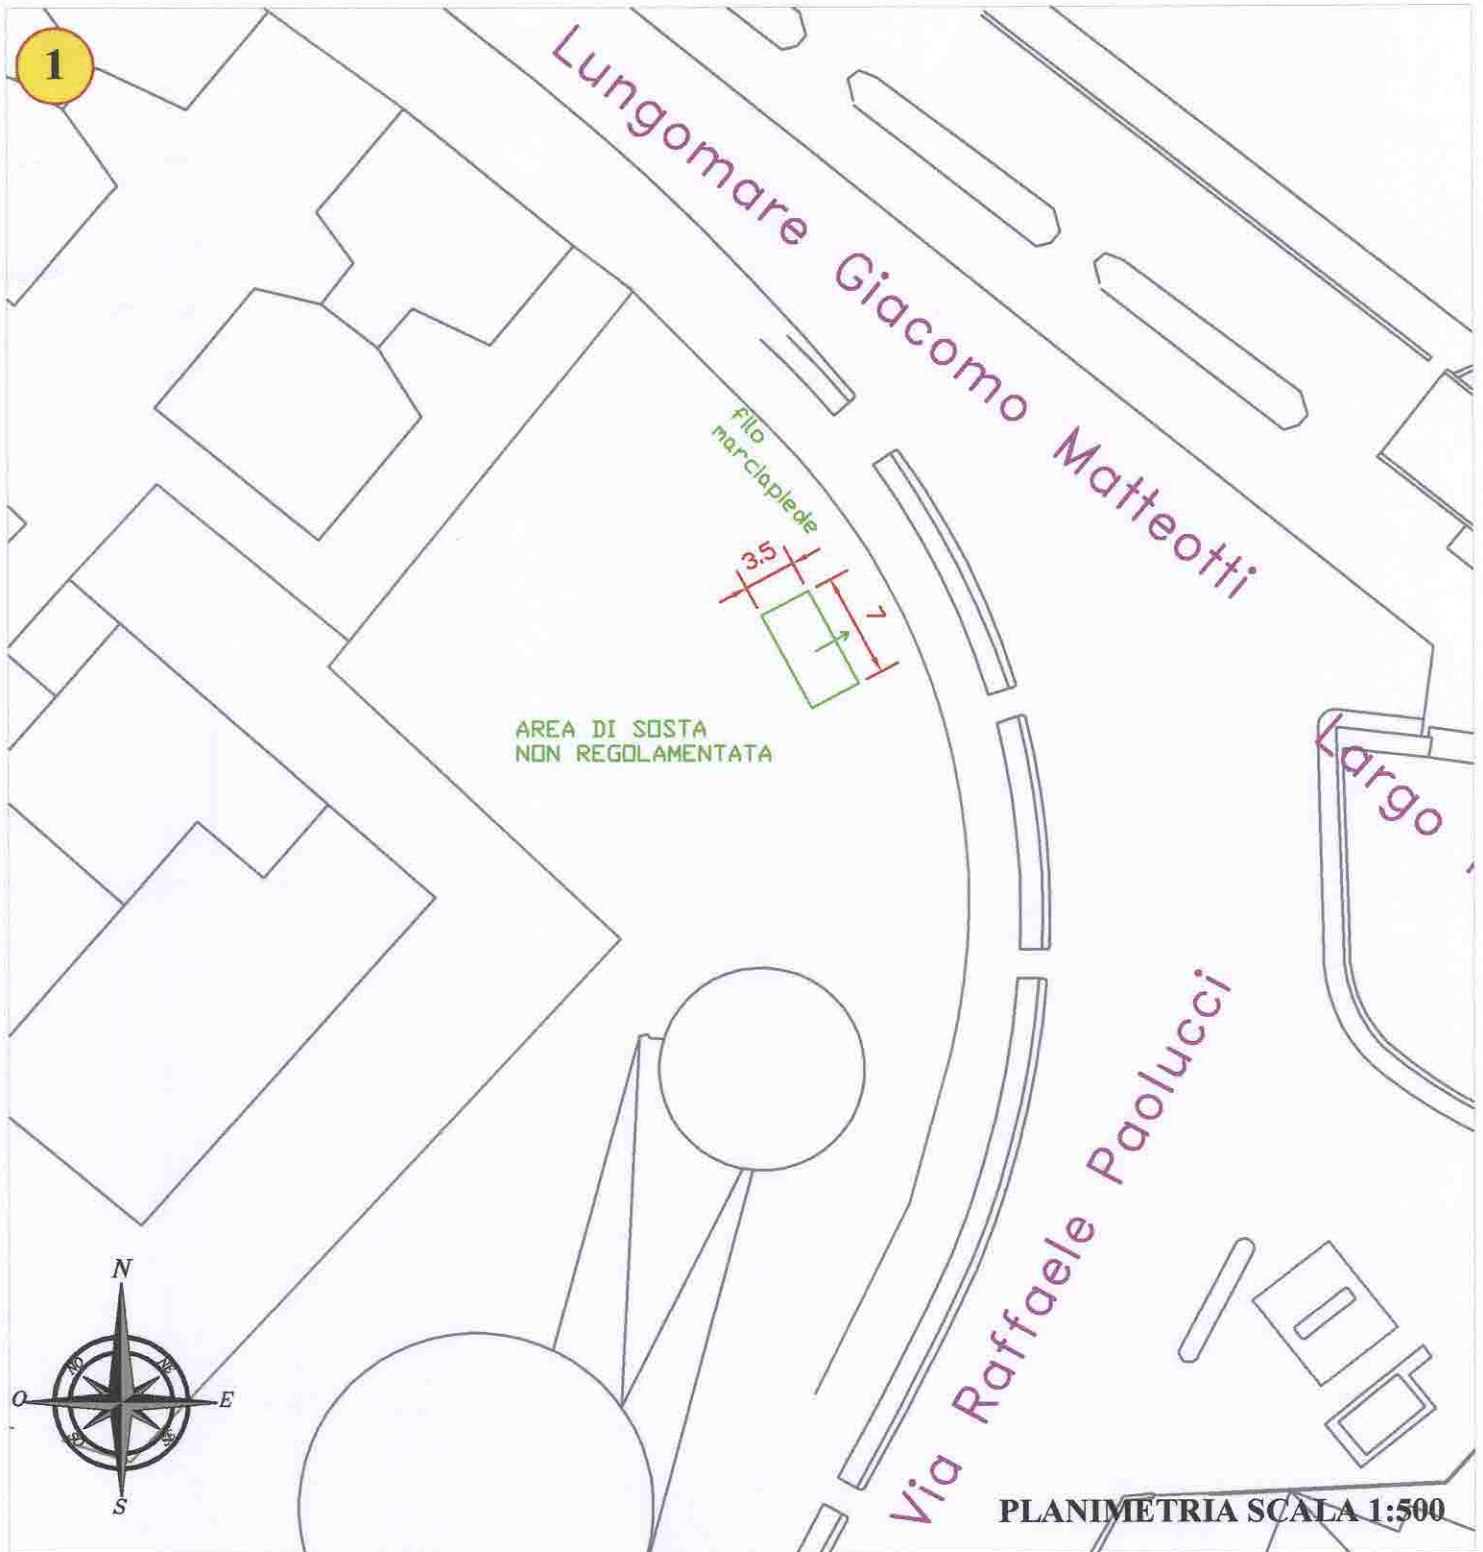


PRESCRIZIONI: la proiezione a terra dell'apertura basculante non deve occupare lo spazio aereo del marciapiede.

N°	GENERE	MODALITA'	CARATTERE	ESTENSIONE	AFFIDAMENTO
1	ALIMENTARE	AUTOBANCO	NON STAG.	7.00 X 3.50	BANDO



CITTA' di PESCARA

Settore Attività Produttive
Servizio Mercati ed altre attività a rilevanza economica

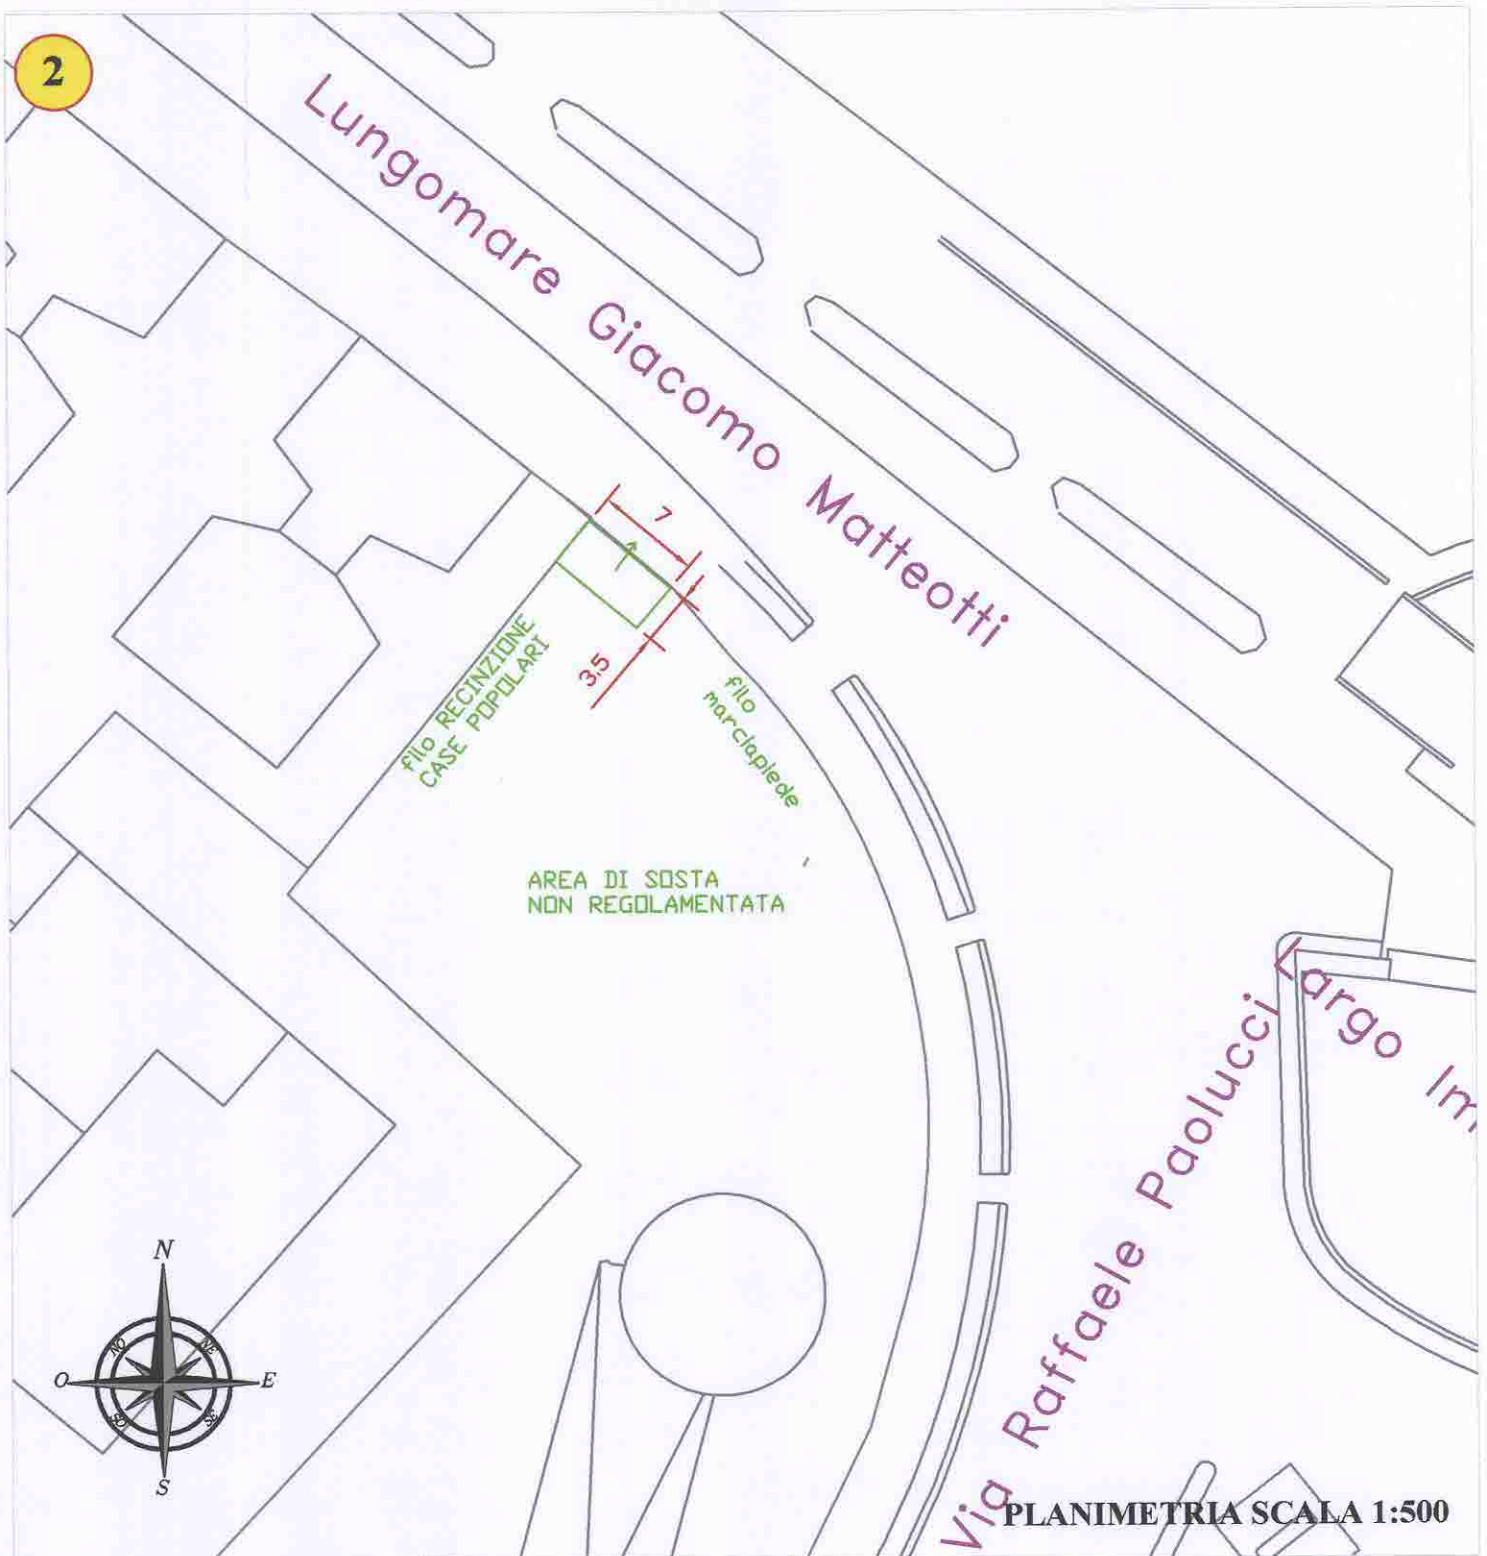

PRESCRIZIONI: la proiezione a terra dell'apertura basculante non deve occupare lo spazio aereo del marciapiede.


N°	GENERE	MODALITA'	CARATTERE	ESTENSIONE	AFFIDAMENTO
2	NON ALIMENTARE	BANCO A TERRA	STAGIONALE (giu. - set.)	7.00 X 3.50	BANDO



CITTA' di PESCARA

Settore Attività Produttive

Servizio Mercati ed altre attività a rilevanza economica

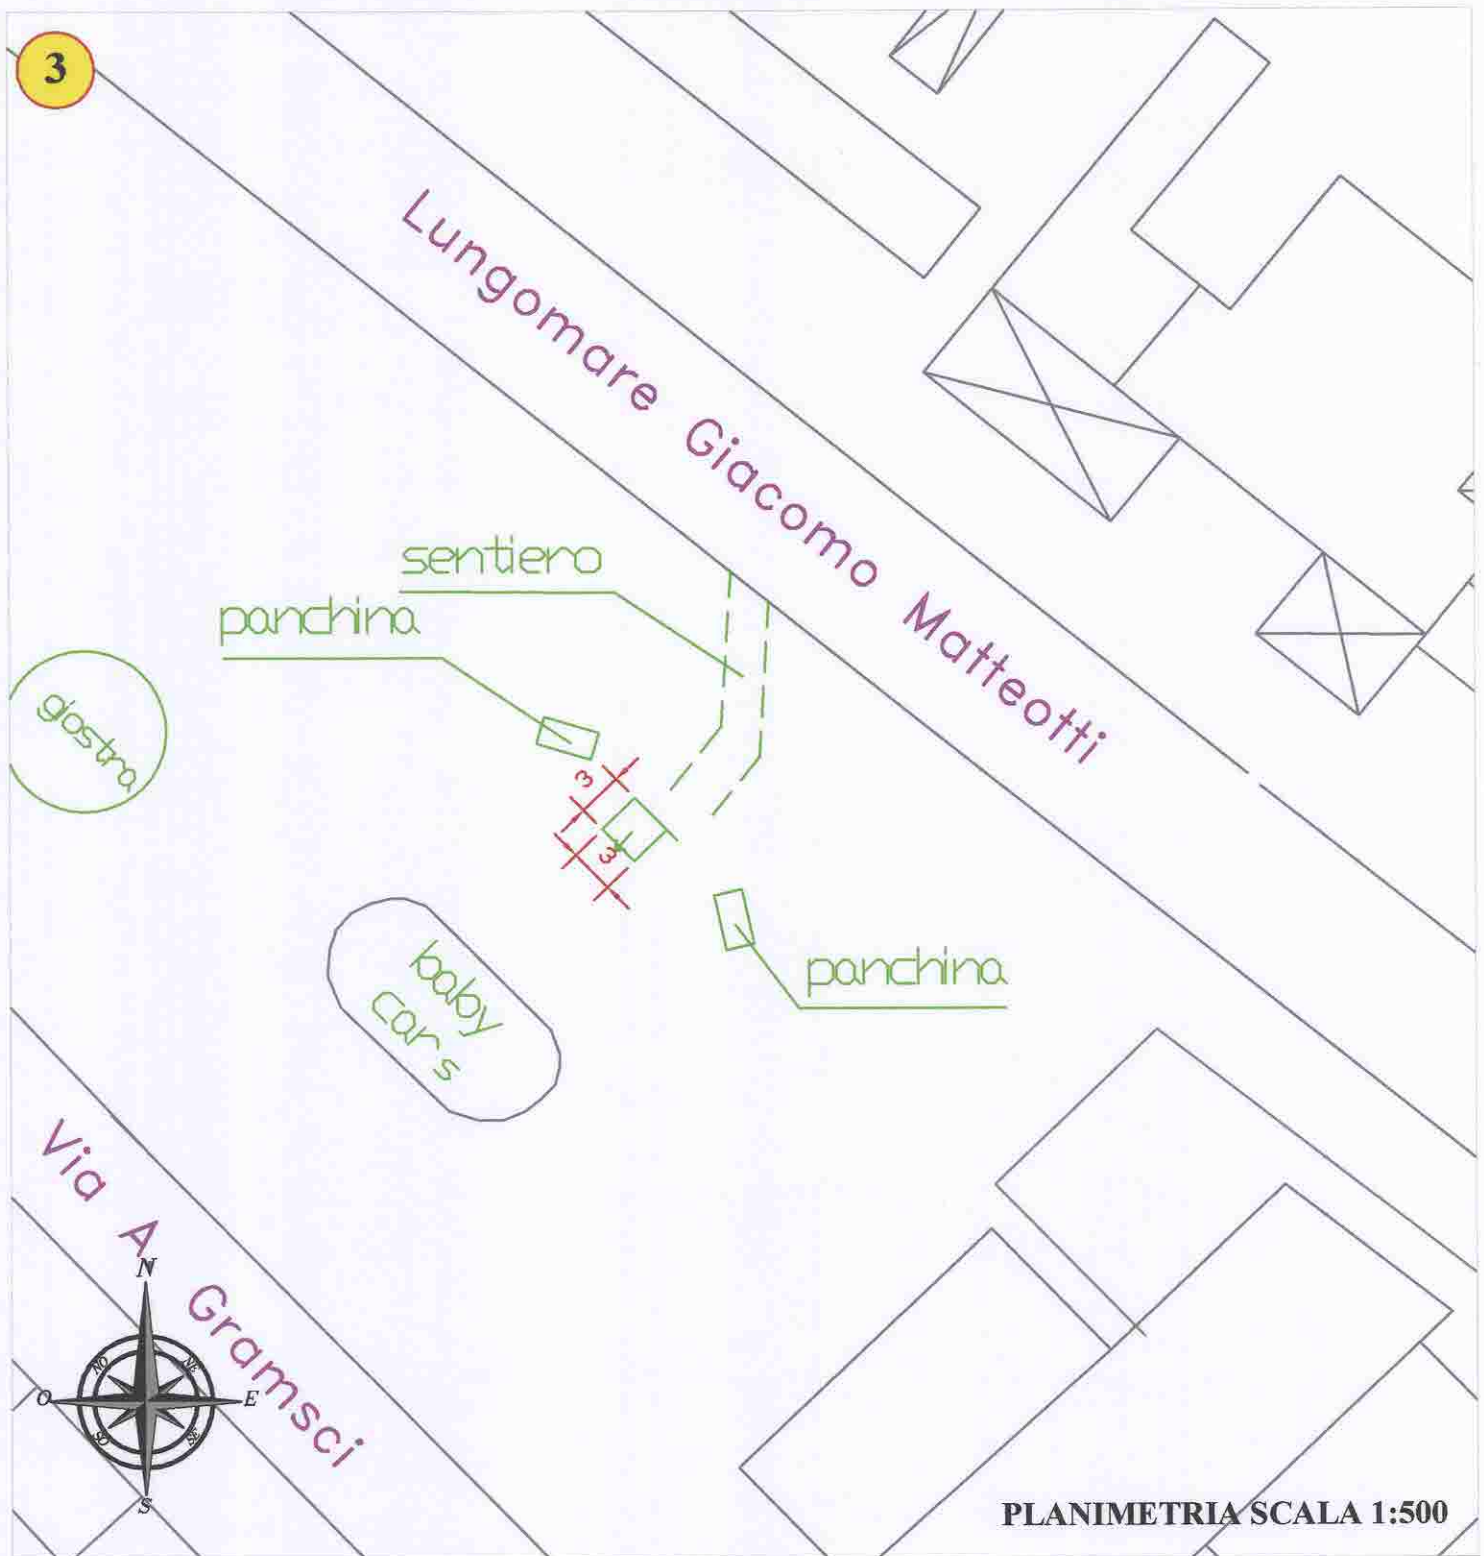


N°	GENERE	MODALITA'	CARATTERE	ESTENSIONE	AFFIDAMENTO
3	ALIMENTARE (zucchero fil. - frullati-crepes)	BANCO A TERRA	STAGIONALE (giu. - set.)	3.00 X 3.00	BANDO



CITTA' di PESCARA

Settore Attività Produttive
Servizio Mercati ed altre attività a rilevanza economica

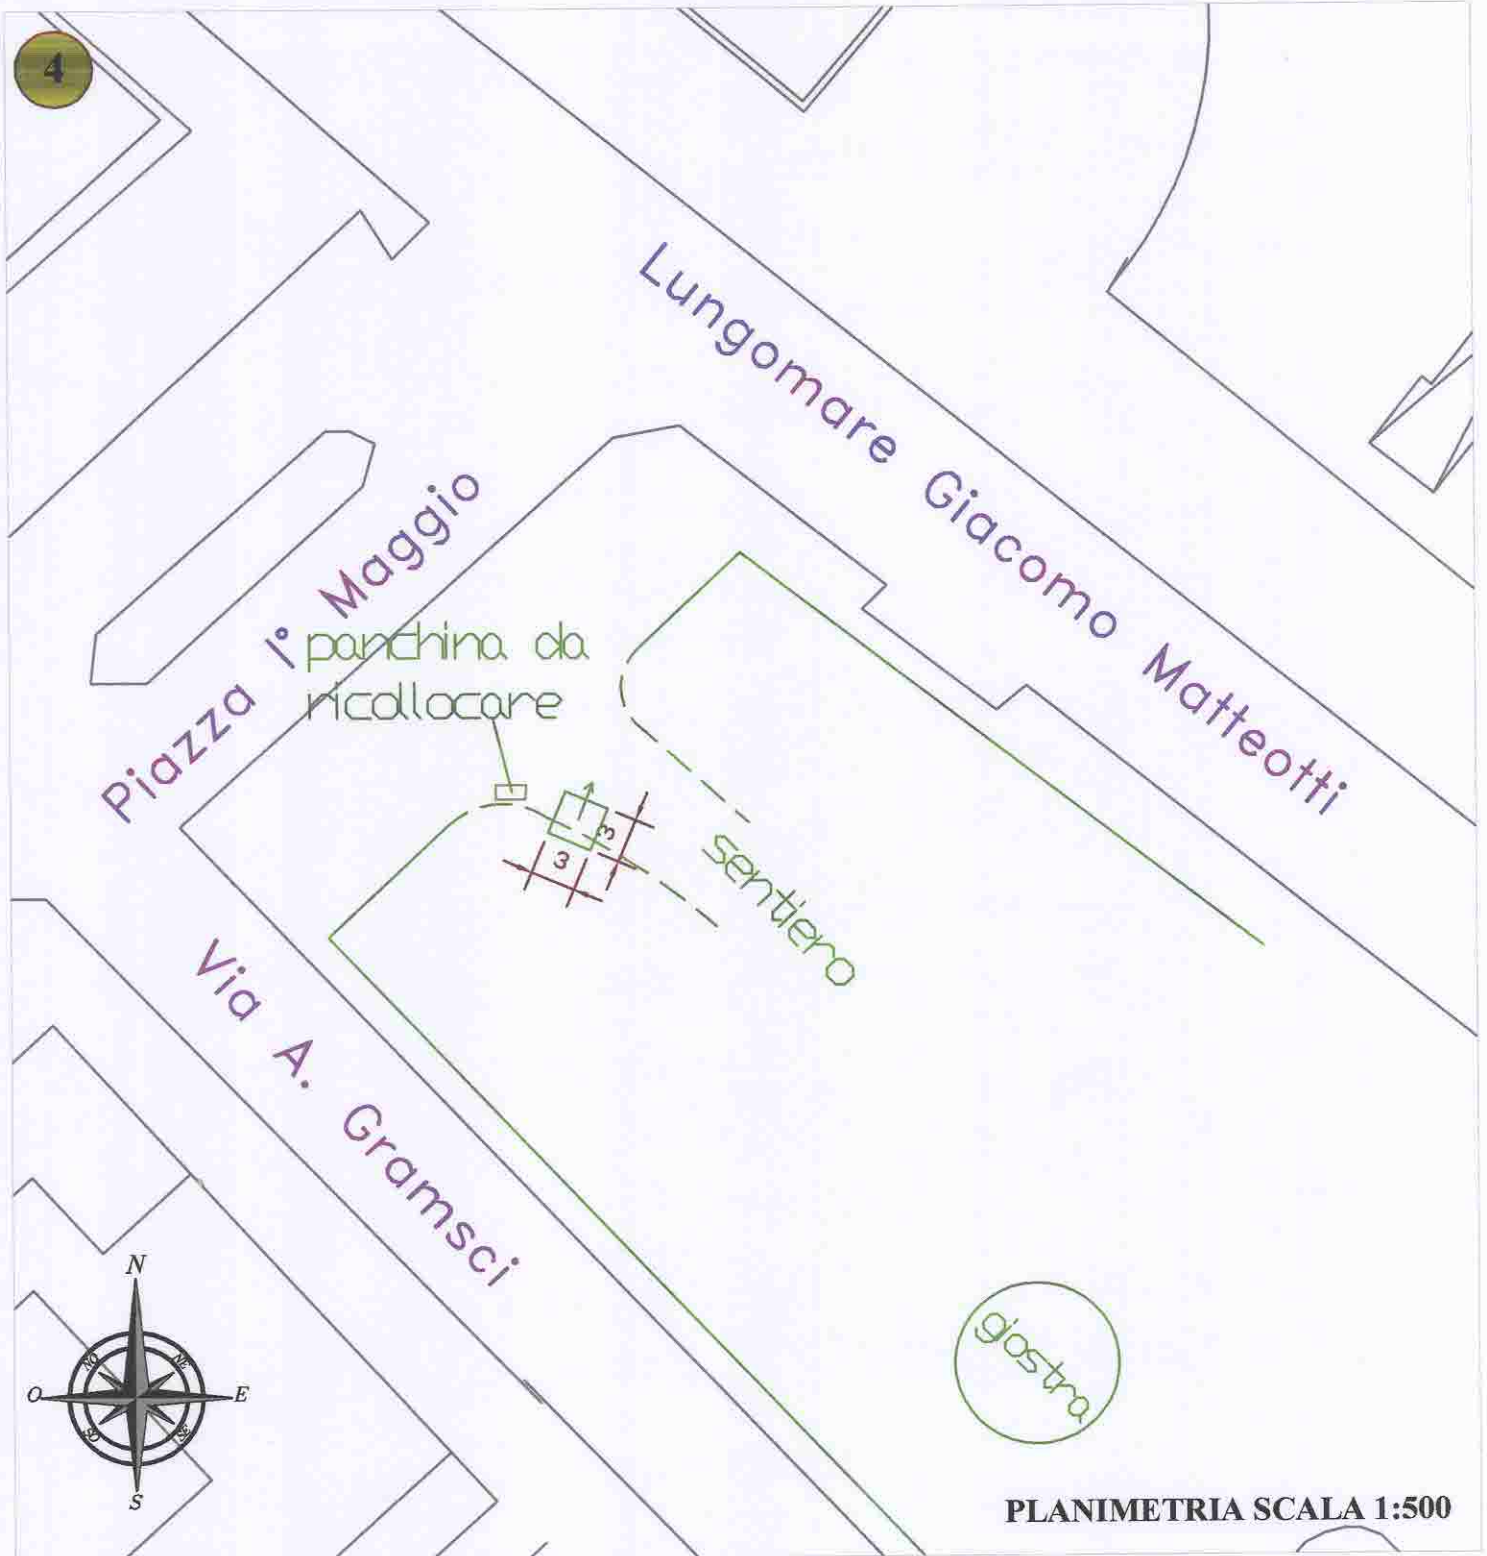


N°	GENERE	MODALITA'	CARATTERE	ESTENSIONE	AFFIDAMENTO
4	ALIMENTARE (granite - crepes - caldarroste)	BANCO A TERRA	NON STAGIONALE	3.00 X 3.00	BANDO



CITTA' di PESCARA

Settore Attività Produttive
Servizio Mercati ed altre attività a rilevanza economica

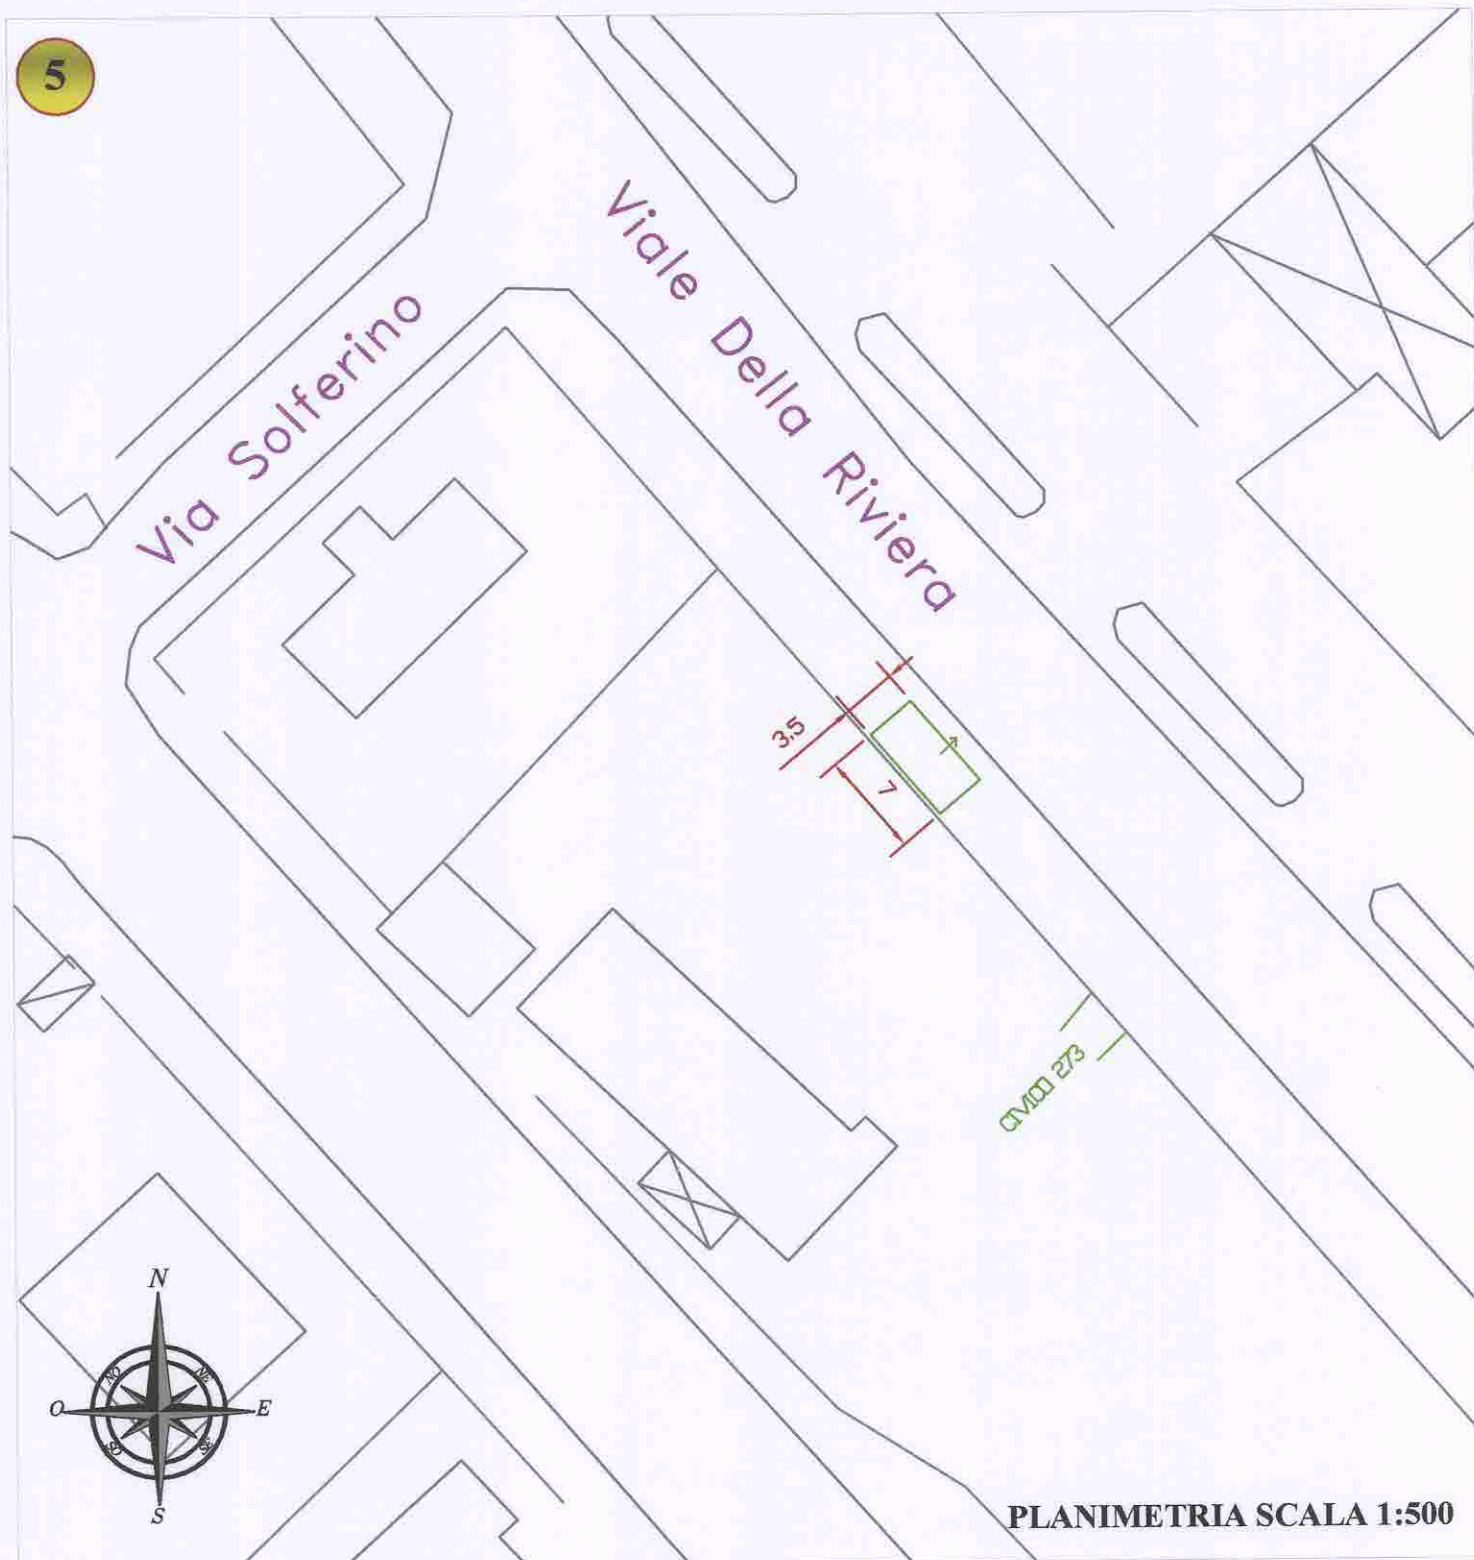

N°	GENERE	MODALITA'	CARATTERE	ESTENSIONE	AFFIDAMENTO
5	ALIMENTARE	AUTOBANCO	NON STAGIONALE	7.00 X 3.50	BANDO



CITTA' di PESCARA

Settore Attività Produttive
Servizio Mercati ed altre attività a rilevanza economica




N°	GENERE	MODALITA'	CARATTERE	ESTENSIONE	AFFIDAMENTO
6	NON ALIMENTARE (articoli da mare)	BANCO A TERRA	STAGIONALE (giu. - set.)	8.00 X 4.00	BANDO



CITTA' di PESCARA

Settore Attività Produttive
Servizio Mercati ed altre attività a rilevanza economica

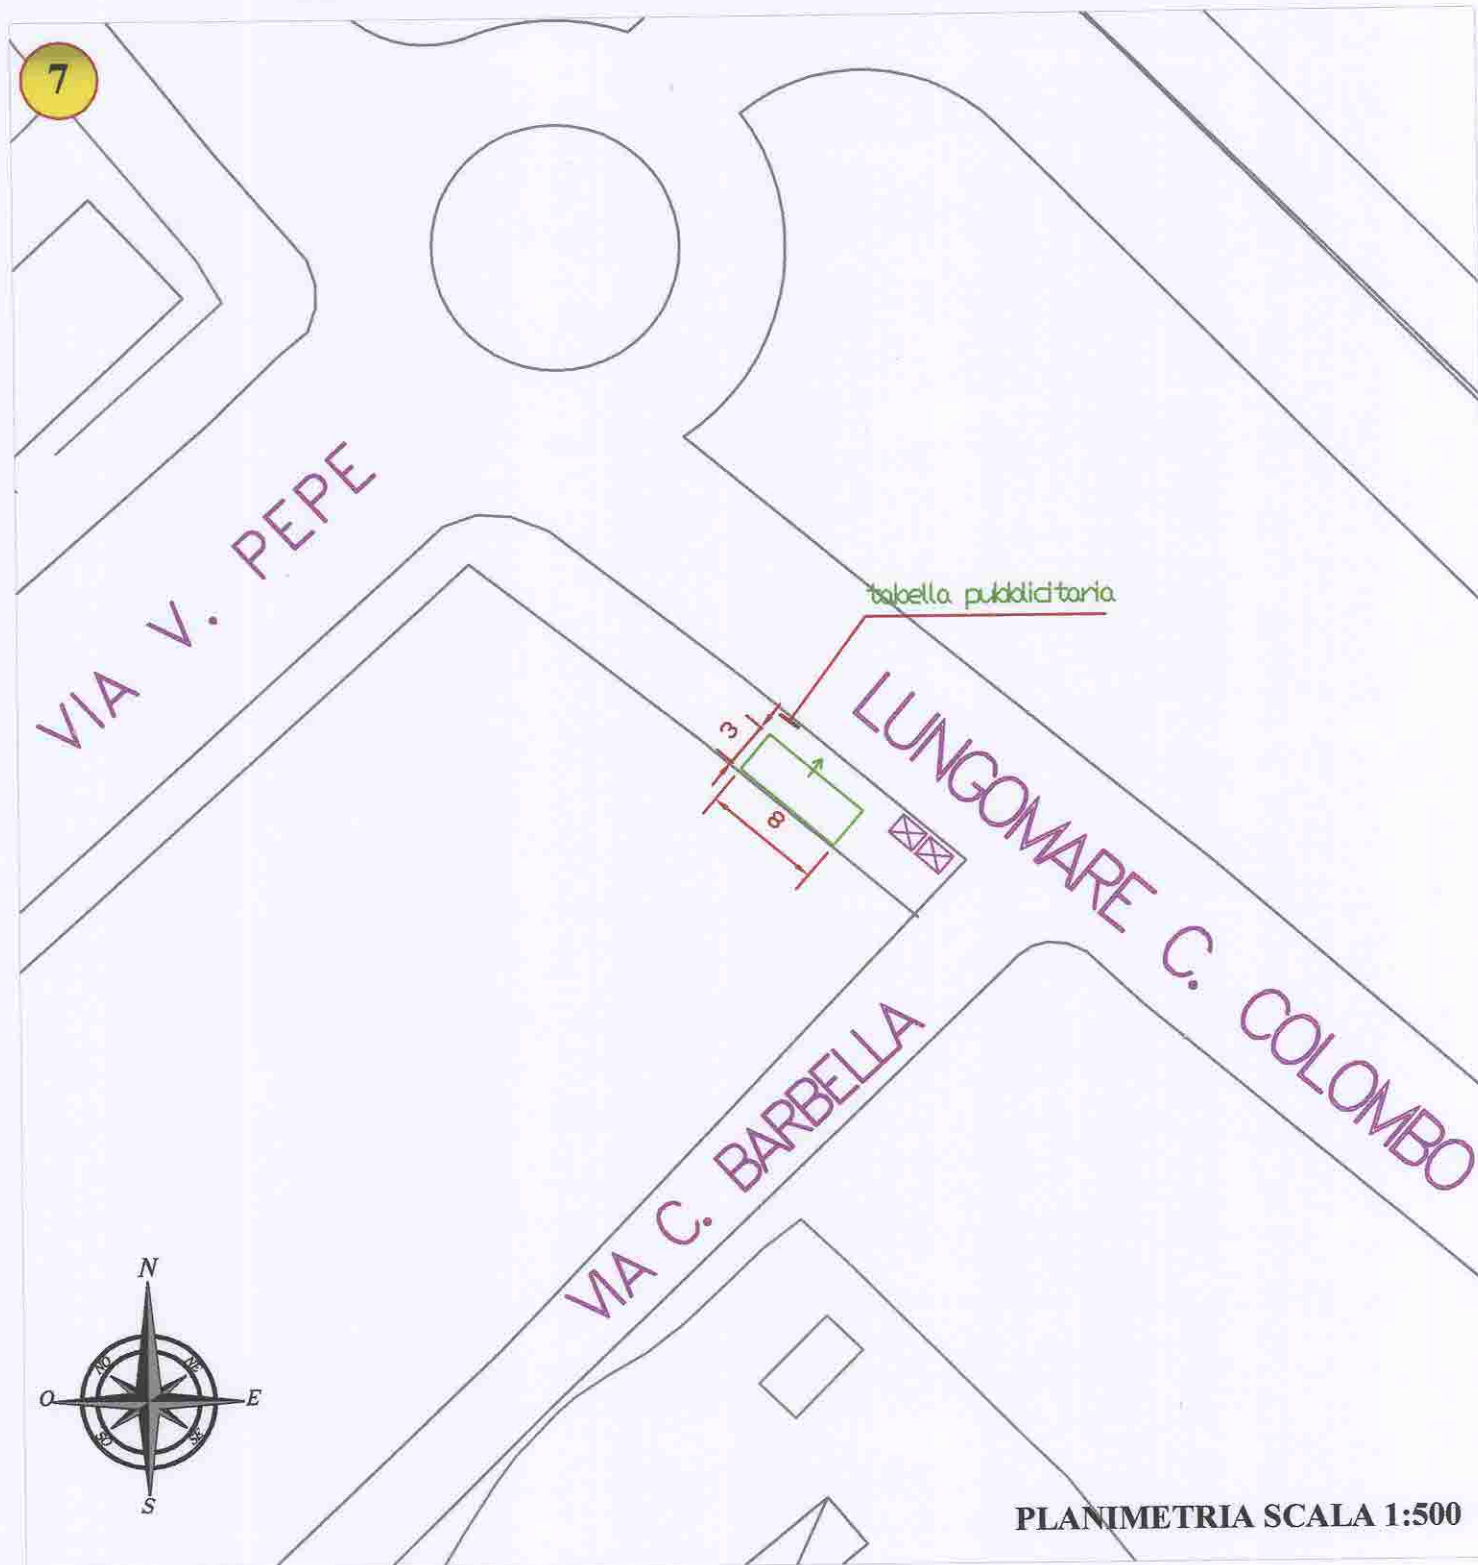

N.B. Il posizionamento del posteggio è da considerarsi allineato alla tabella pubblicitaria così come riportato in planimetria

N°	GENERE	MODALITA'	CARATTERE	ESTENSIONE	AFFIDAMENTO
7	NON ALIMENTARE	BANCO A TERRA	NON STAGIONALE	8.00 X 3.00	BANDO



CITTA' di PESCARA



Settore Attività Produttive
Servizio Mercati ed altre attività a rilevanza economica



N°	GENERE	MODALITA'	CARATTERE	ESTENSIONE	AFFIDAMENTO
8	ALIMENTARE (frutta stag. estiva)	BANCO A TERRA	STAGIONALE (giu. - set.)	12.00 X 3.00	BANDO

