Firmato digitalmente da
giovanna brandelli
CN = brandelli giovanna
O = Ordine degli Ingegneri della Provincia di Pescara
T = Ingegnere
SerialNumber = TINIT-BRNGNN72D48G482X
C = IT

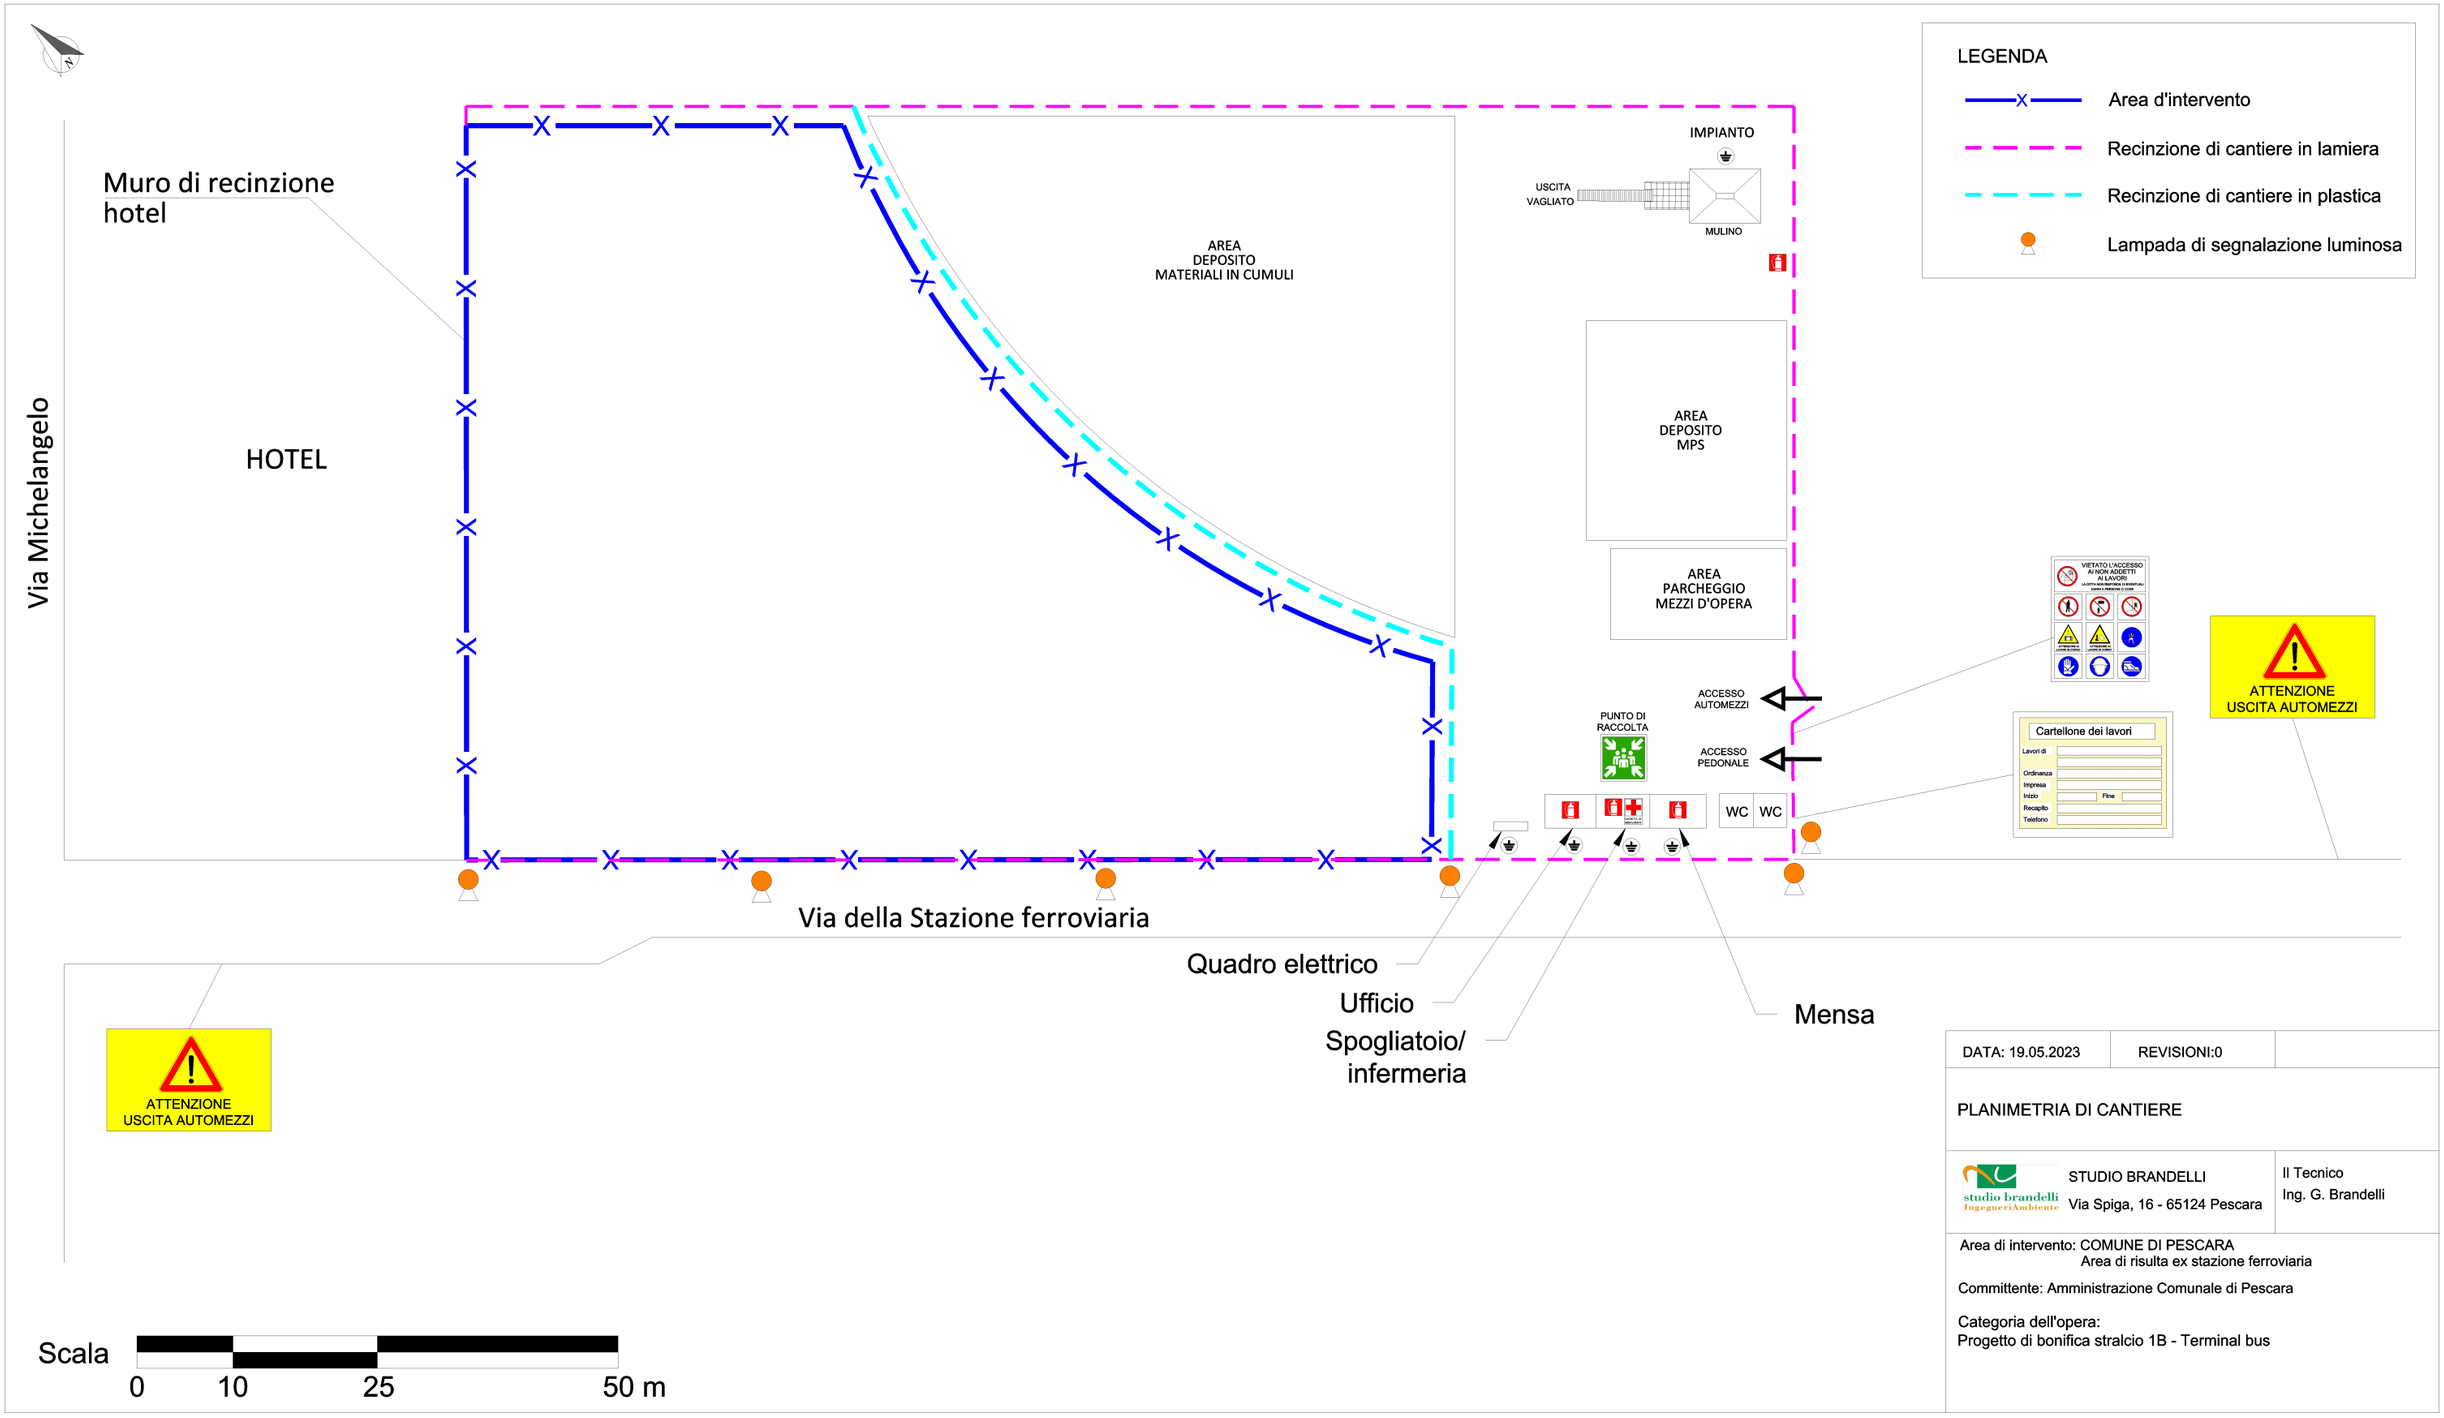

DATA: 19.05.2023	REVISIONI:0	

PLANIMETRIA DI CANTIERE

STUDIO BRANDELLI
Via Spiga, 16 - 65124 Pescara

Il Tecnico
Ing. G. Brandelli

Area di intervento: COMUNE DI PESCARA
Area di risulta ex stazione ferroviaria

Committente: Amministrazione Comunale di Pescara

Categoria dell'opera:
Progetto di bonifica stralcio 1B - Terminal bus