

CITTA' DI PESCARA

Oggetto: P. di L. convenzionato

EDIFICIO COMMERCIALE

Località: Strada Vecchia della Madonna angolo Via Monte di Campi

Ditta: PROREC SRL POGETTO RECUPERO
Via Tevere 129 - Elice (PE)
P.iva 01602720680

Tavola: Denominazione Tav.:

9

FOTOINSERIMENTO

AGGIORNAMENTO N. 1
28-02-2018

AGGIORNAMENTO N. 2
26-04-2018

AGGIORNAMENTO N. 3
14-06-2018

STUDIO TECNICO
Dott. Ing. Carlo Galimberti
Via dei Peligni, 83 65127 PESCARA
Tel. 085.63244 Fax. 085/4510345


DATA:
20/12/2017

Il Tecnico:



A TERMINI DI LEGGE SI RIVENDICA LA PROPRIETA' DI QUESTO ELABORATO CON DIVIETO DI RIPRODURLO E RENDERLO COMUNQUE NOTO A TERZI SENZA AUTORIZZAZIONE

stralcio carta dei vincoli
1:10000

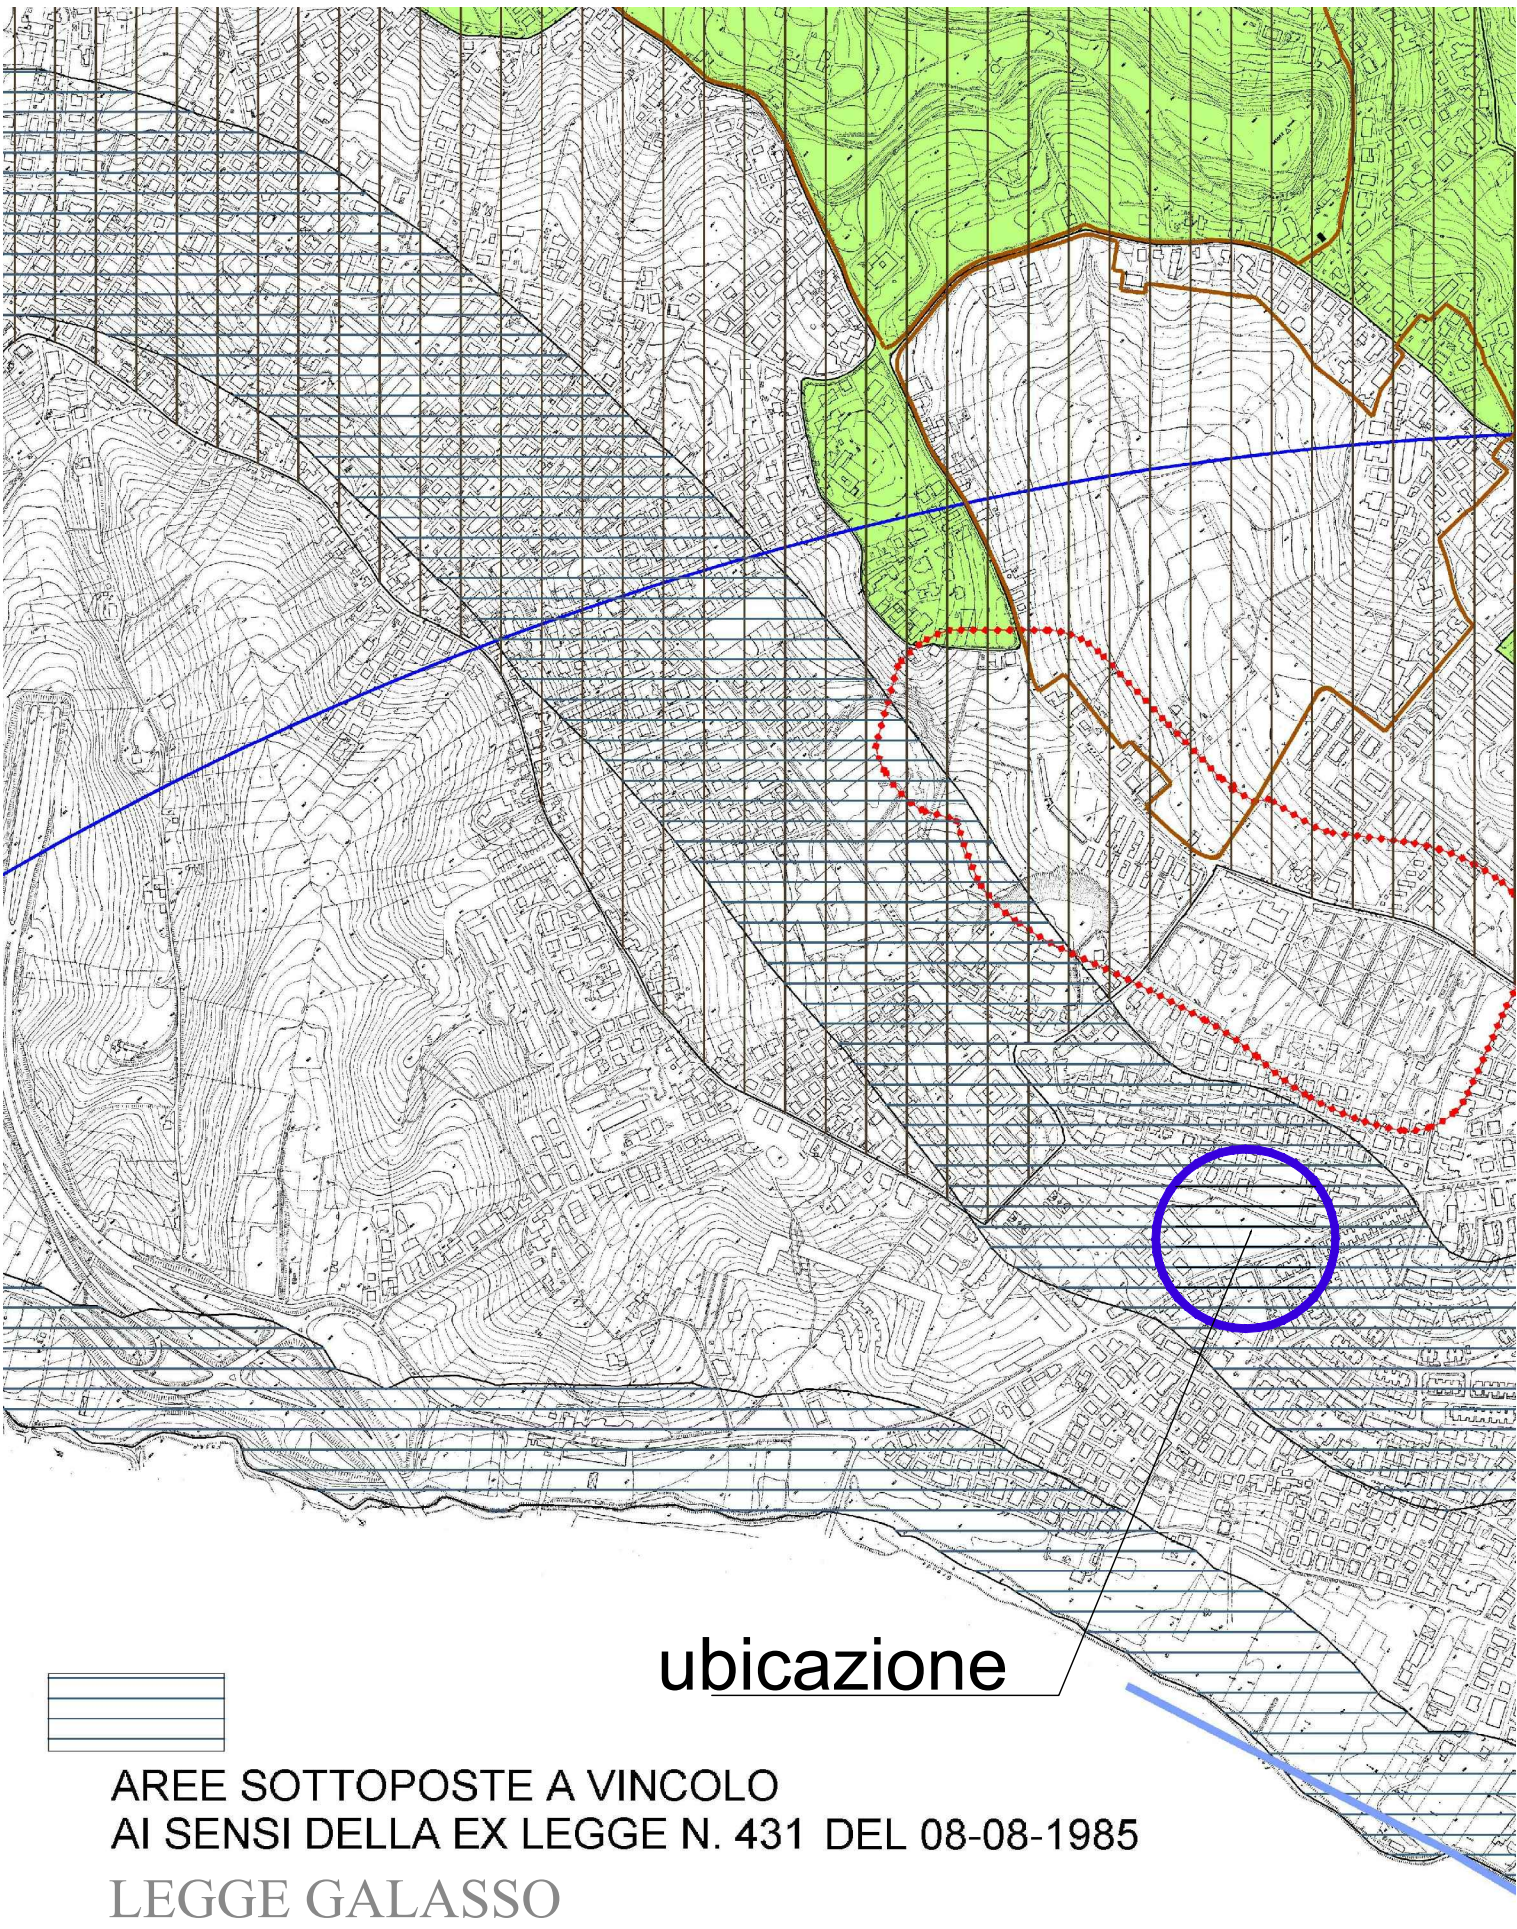

VISTA ANTE OPERAM



VISTA POST OPERAM

