




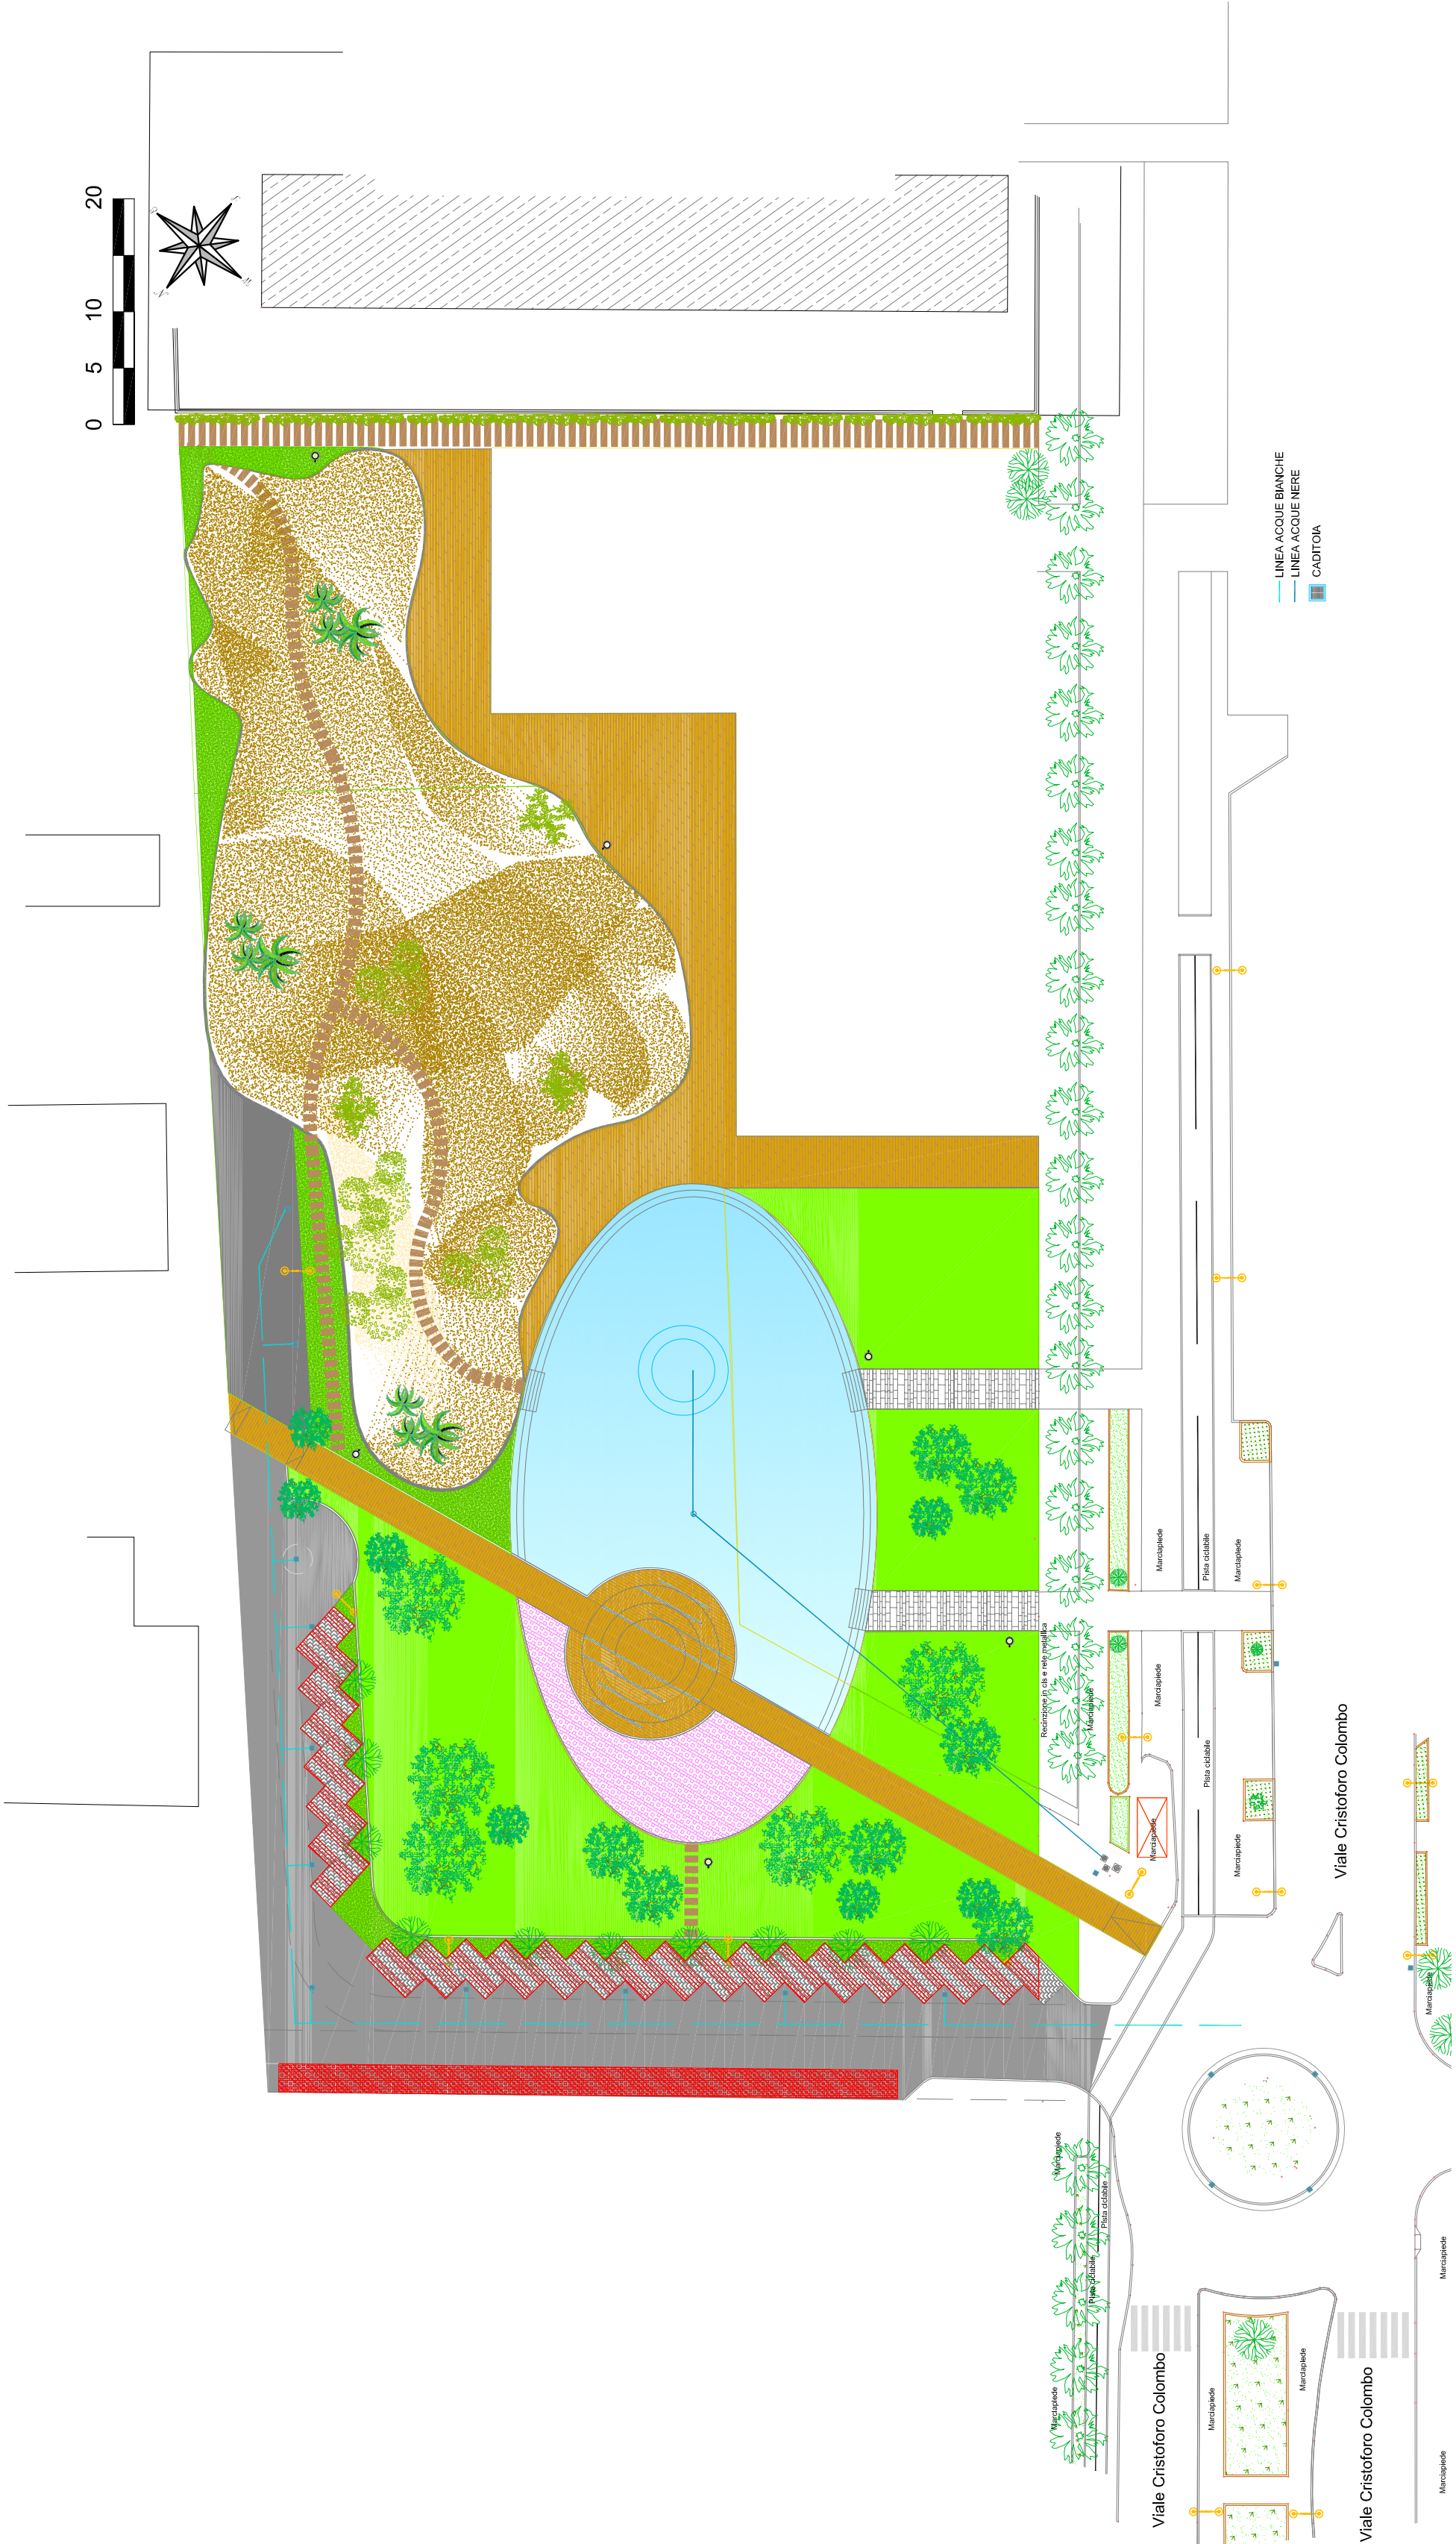

SEZIONE TIPO DELLO SCAVO PER LINEA SMALTIMENTO ACQUE NERE
scala 1:20

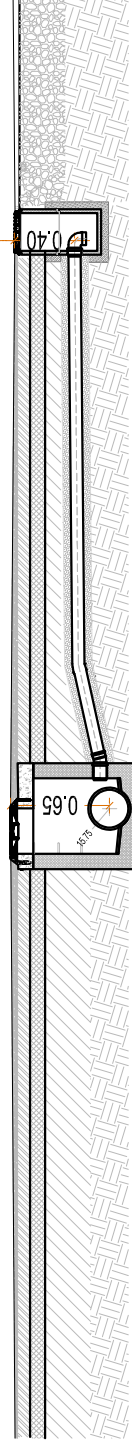

Asfalto:
- tappetino cm 3
- binder cm 7
- stabilizzato cm 10
- massiccata sp 30 cm

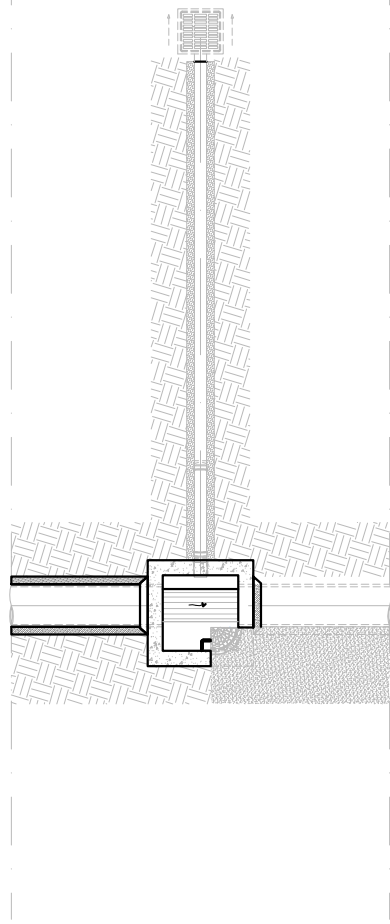

Misto granulare stabilizzato
Letto e rifianco di sabbia
Condotta in PVC pesante
Ø 315 mm

PIANTE E SEZIONI STRADALI CON ALLACCI CADITOIE-POZZETTI DI ISPEZIONE Scala 1:50



Mario D'urbano
Alessandro Cognigni

Anna Tamantini





PLANIMETRIA DI ZONIZZAZIONE Rapp. 1:500

PLANIMETRIA GENERALE OPERE IMPIANTISTICHE ELETTRICHE IDRAULICHE

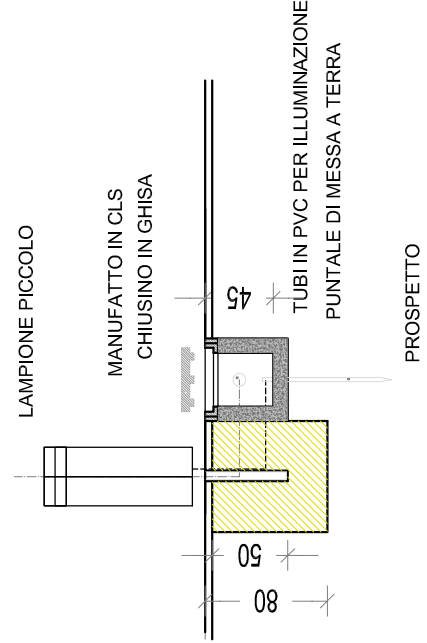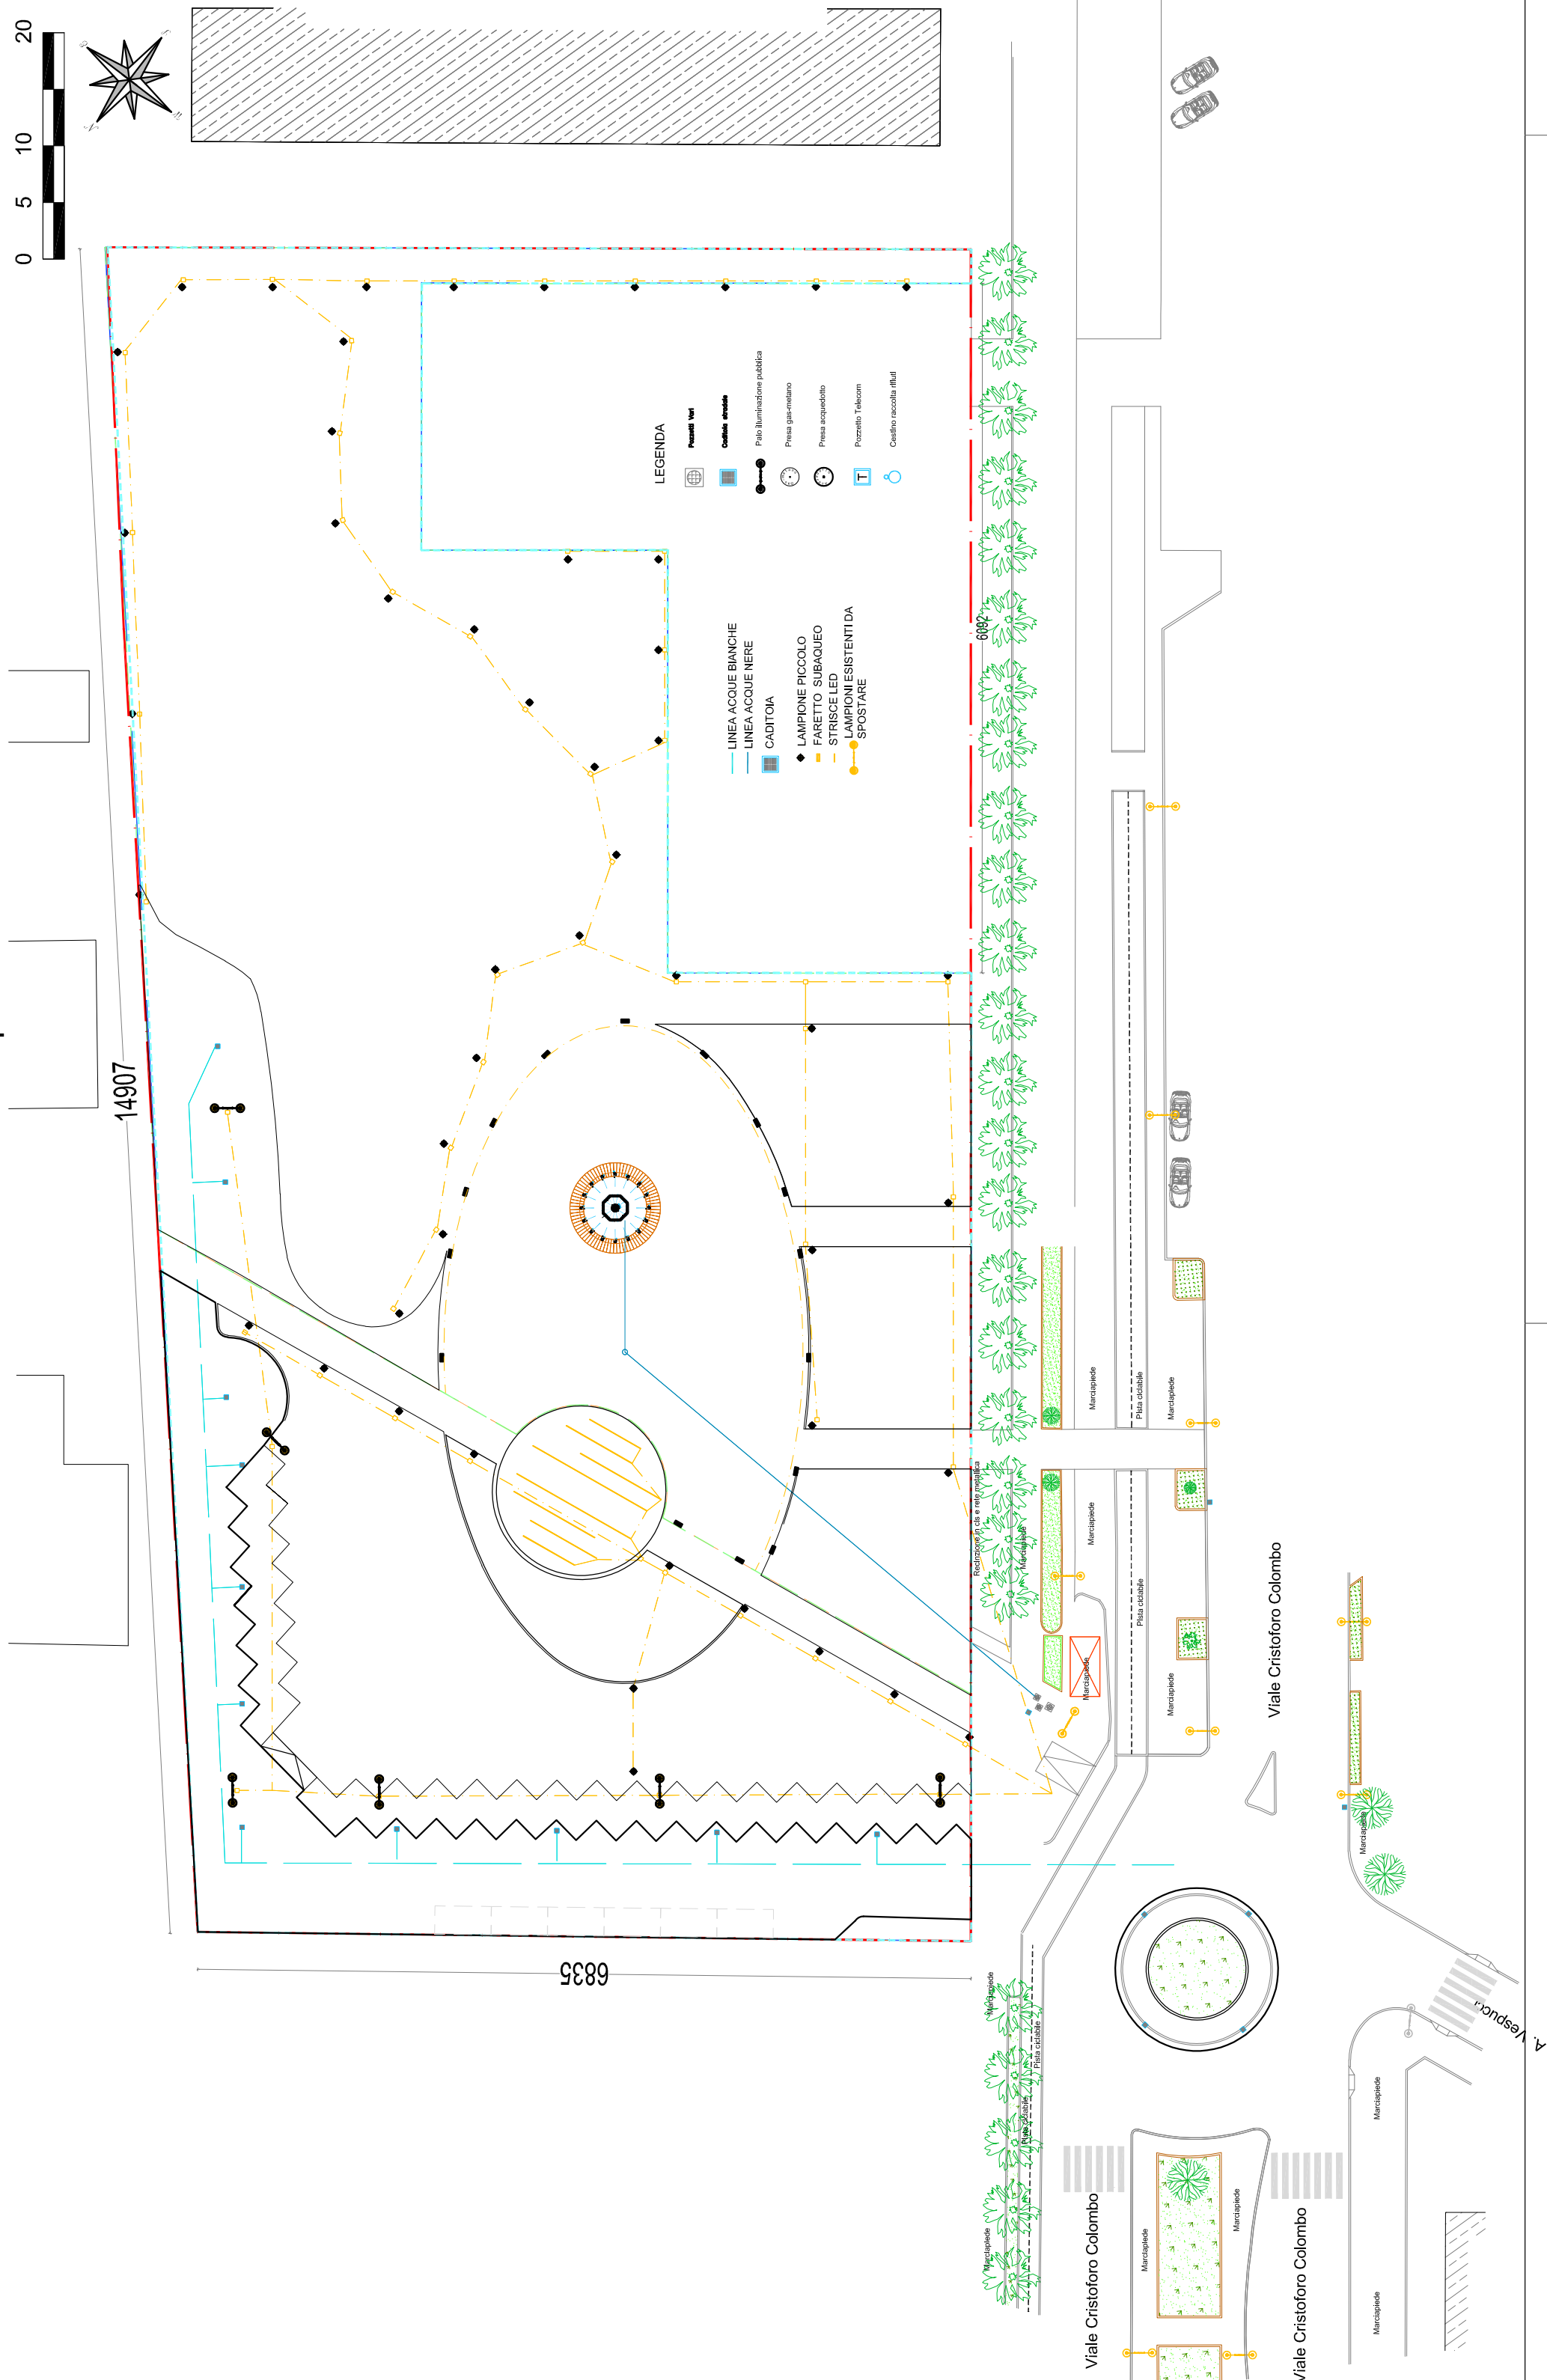

PART. LAMPIONE DA SPOSTARE NEL PARCHEGGIO
1:50

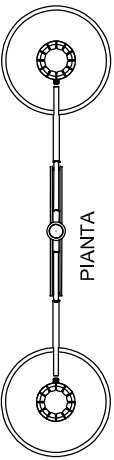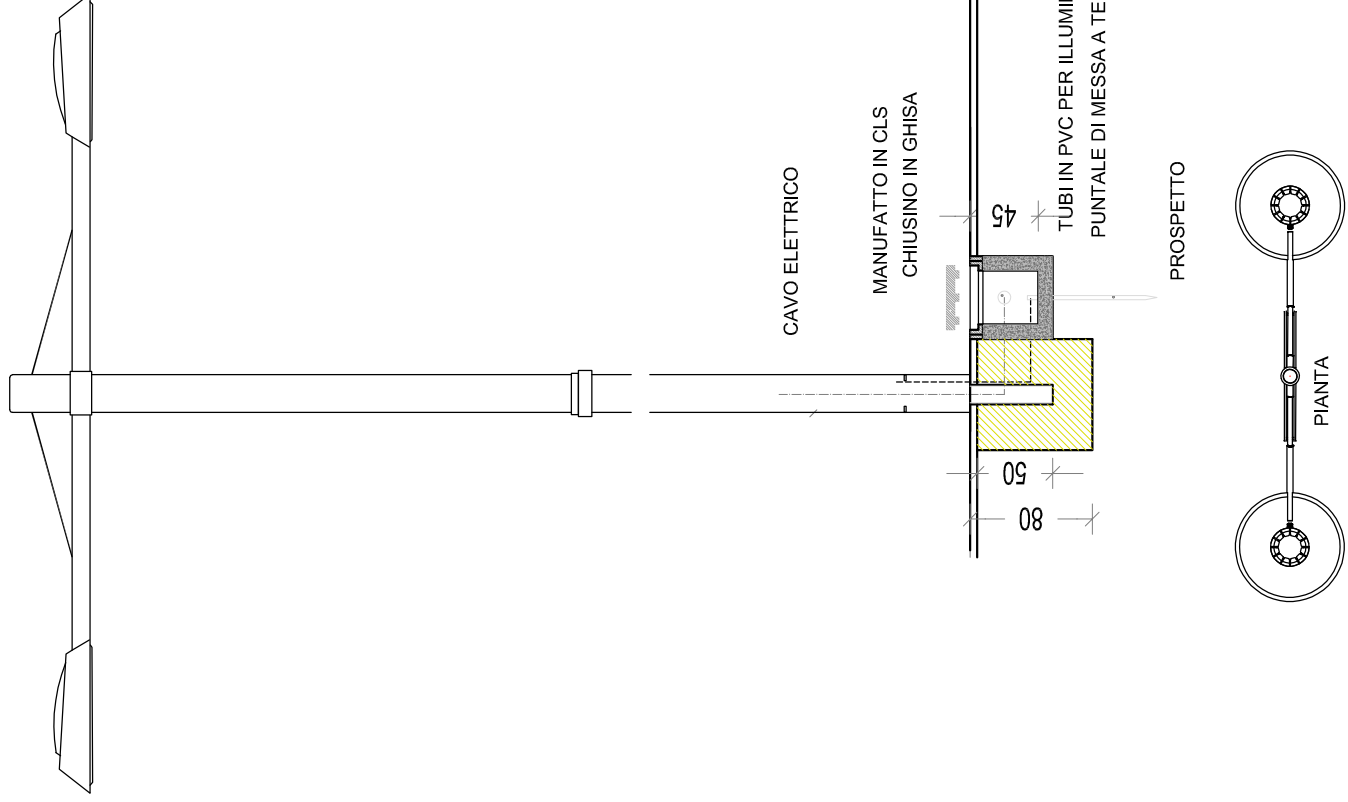

Richiedente: F.LLI DE CECCO DI FILIPPO FARA SAN MARTINO
FARA SAN MARTINO (CH) P.IVA 00628450694

Progettista: via Tiberi, 5 65125 Pescara
P.I. 01588720688
mario.durbano@studiodurbano.it
anna.tamantini@studiodurbano.it
arch. Mario D'urbano - CF dfrmar879515729g
arch. Anna Tamantini - CF agntam860105081
tel 085 4511661

Ubicazione: Lungomare PAPA GIOVANNI XXIII - 65126 - Pescara
Oggetto: PROPOSTA DI PIANIFICAZIONE COMPLESSIVA DELL'AMBITO DI INTERVENTO CON APPROVAZIONE DI COMPARTO UNITARIO INTERNO, TRAMITE PIANO DI LOTTIZZAZIONE PRIVATO IN ZONA PORTUALE E AREE FLUVIALI SOTTOZONA URB. B7

URBANIZZAZIONI: ILLUMINAZIONE E SMALT. ACQUE NERE E BIANCHE

Nome file: PE_PGXXII_02

Scala generale disegno: 1:500

Scala di stampa: A1 (84x59.4 cm)

Numero tavola: 05