



Stato attuale




Zona B



Viste modello




Viste modello

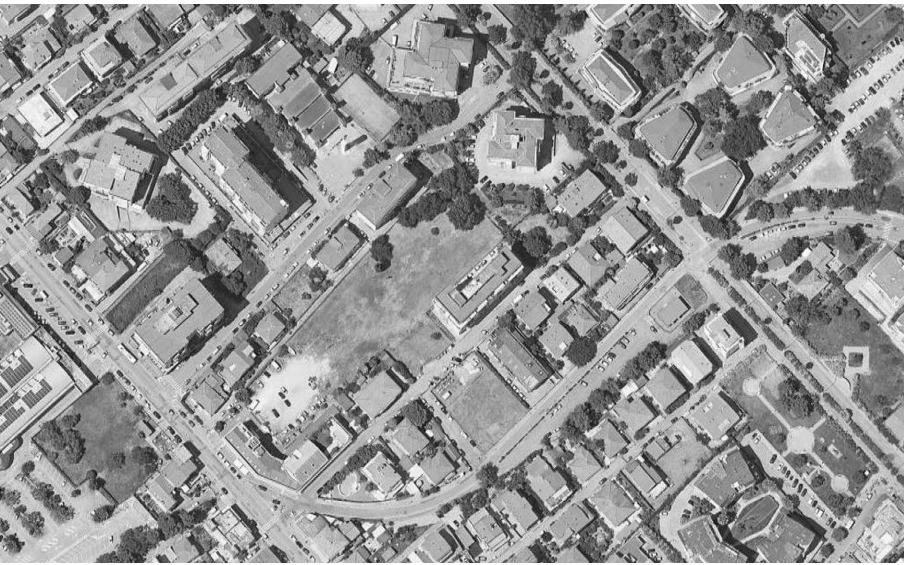

Stato attuale



Viste modello

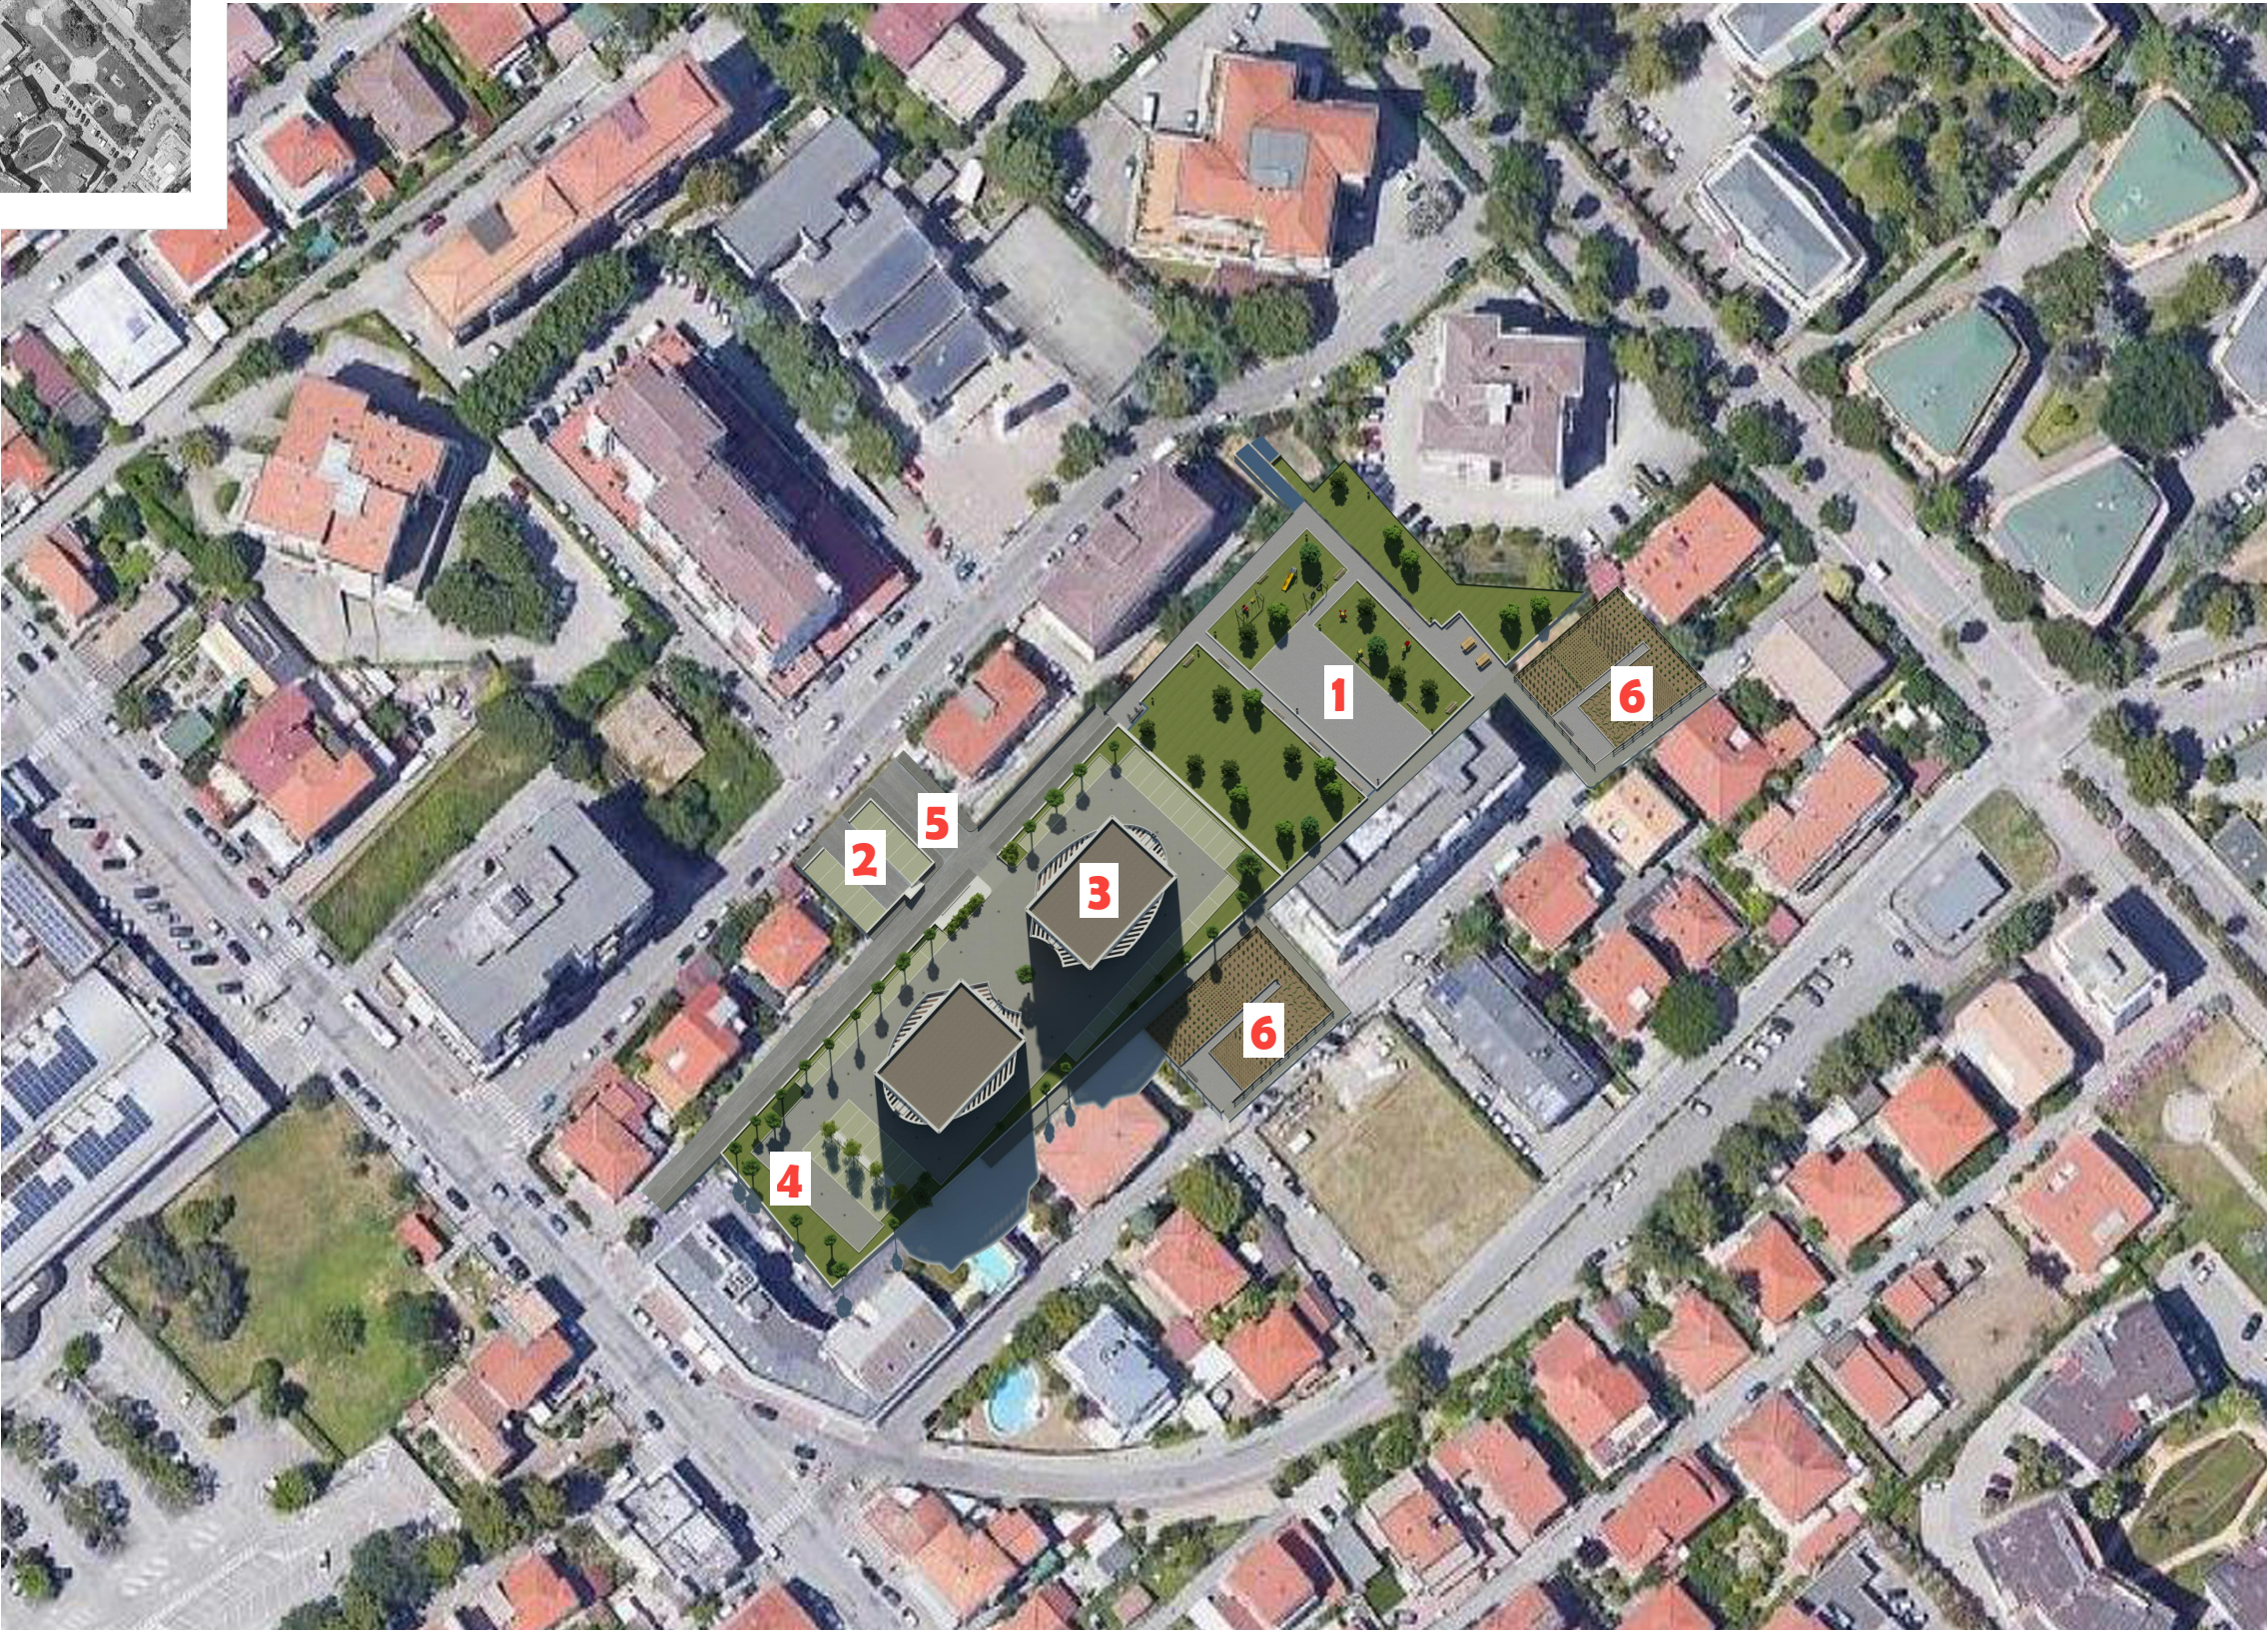

Zona A

- 1 - Parco pubblico
- 2 - Parcheggio pubblico
- 3 - Edificio destinazione Residenziale Privata
- 4 - Verde privato
- 5 - Nuova viabilità pubblica
- 6 - Orti urbani

 design within the project		Via L. Muzi n.58 - 65123 PESCARA Tel. 085/2121101 - Fax 085/4121101		proponente FLORIDA S.r.l. Via Romagna n.6 - 65015 Montebelluno (PE) - P.IVA 01331220689		codice 033
progetto PIANO DI LOTTIZZAZIONE CONVENZIONATA SOTTOZONA B10 - Complemento e Riqualificazione Realizzazione di un complesso edilizio a via Montebelluno - PESCARA VARIANTE al P. di L. approvato con Delibera G.C. n.638 del 22/09/2016 (a seguito entrata in vigore nuove NTA)				data 25 giu 2019		aggiornamento
oggetto PLANOVOLUMETRICO				in tavola 7		
progettista Arch. Massimiliano TRAVE						scala ---