
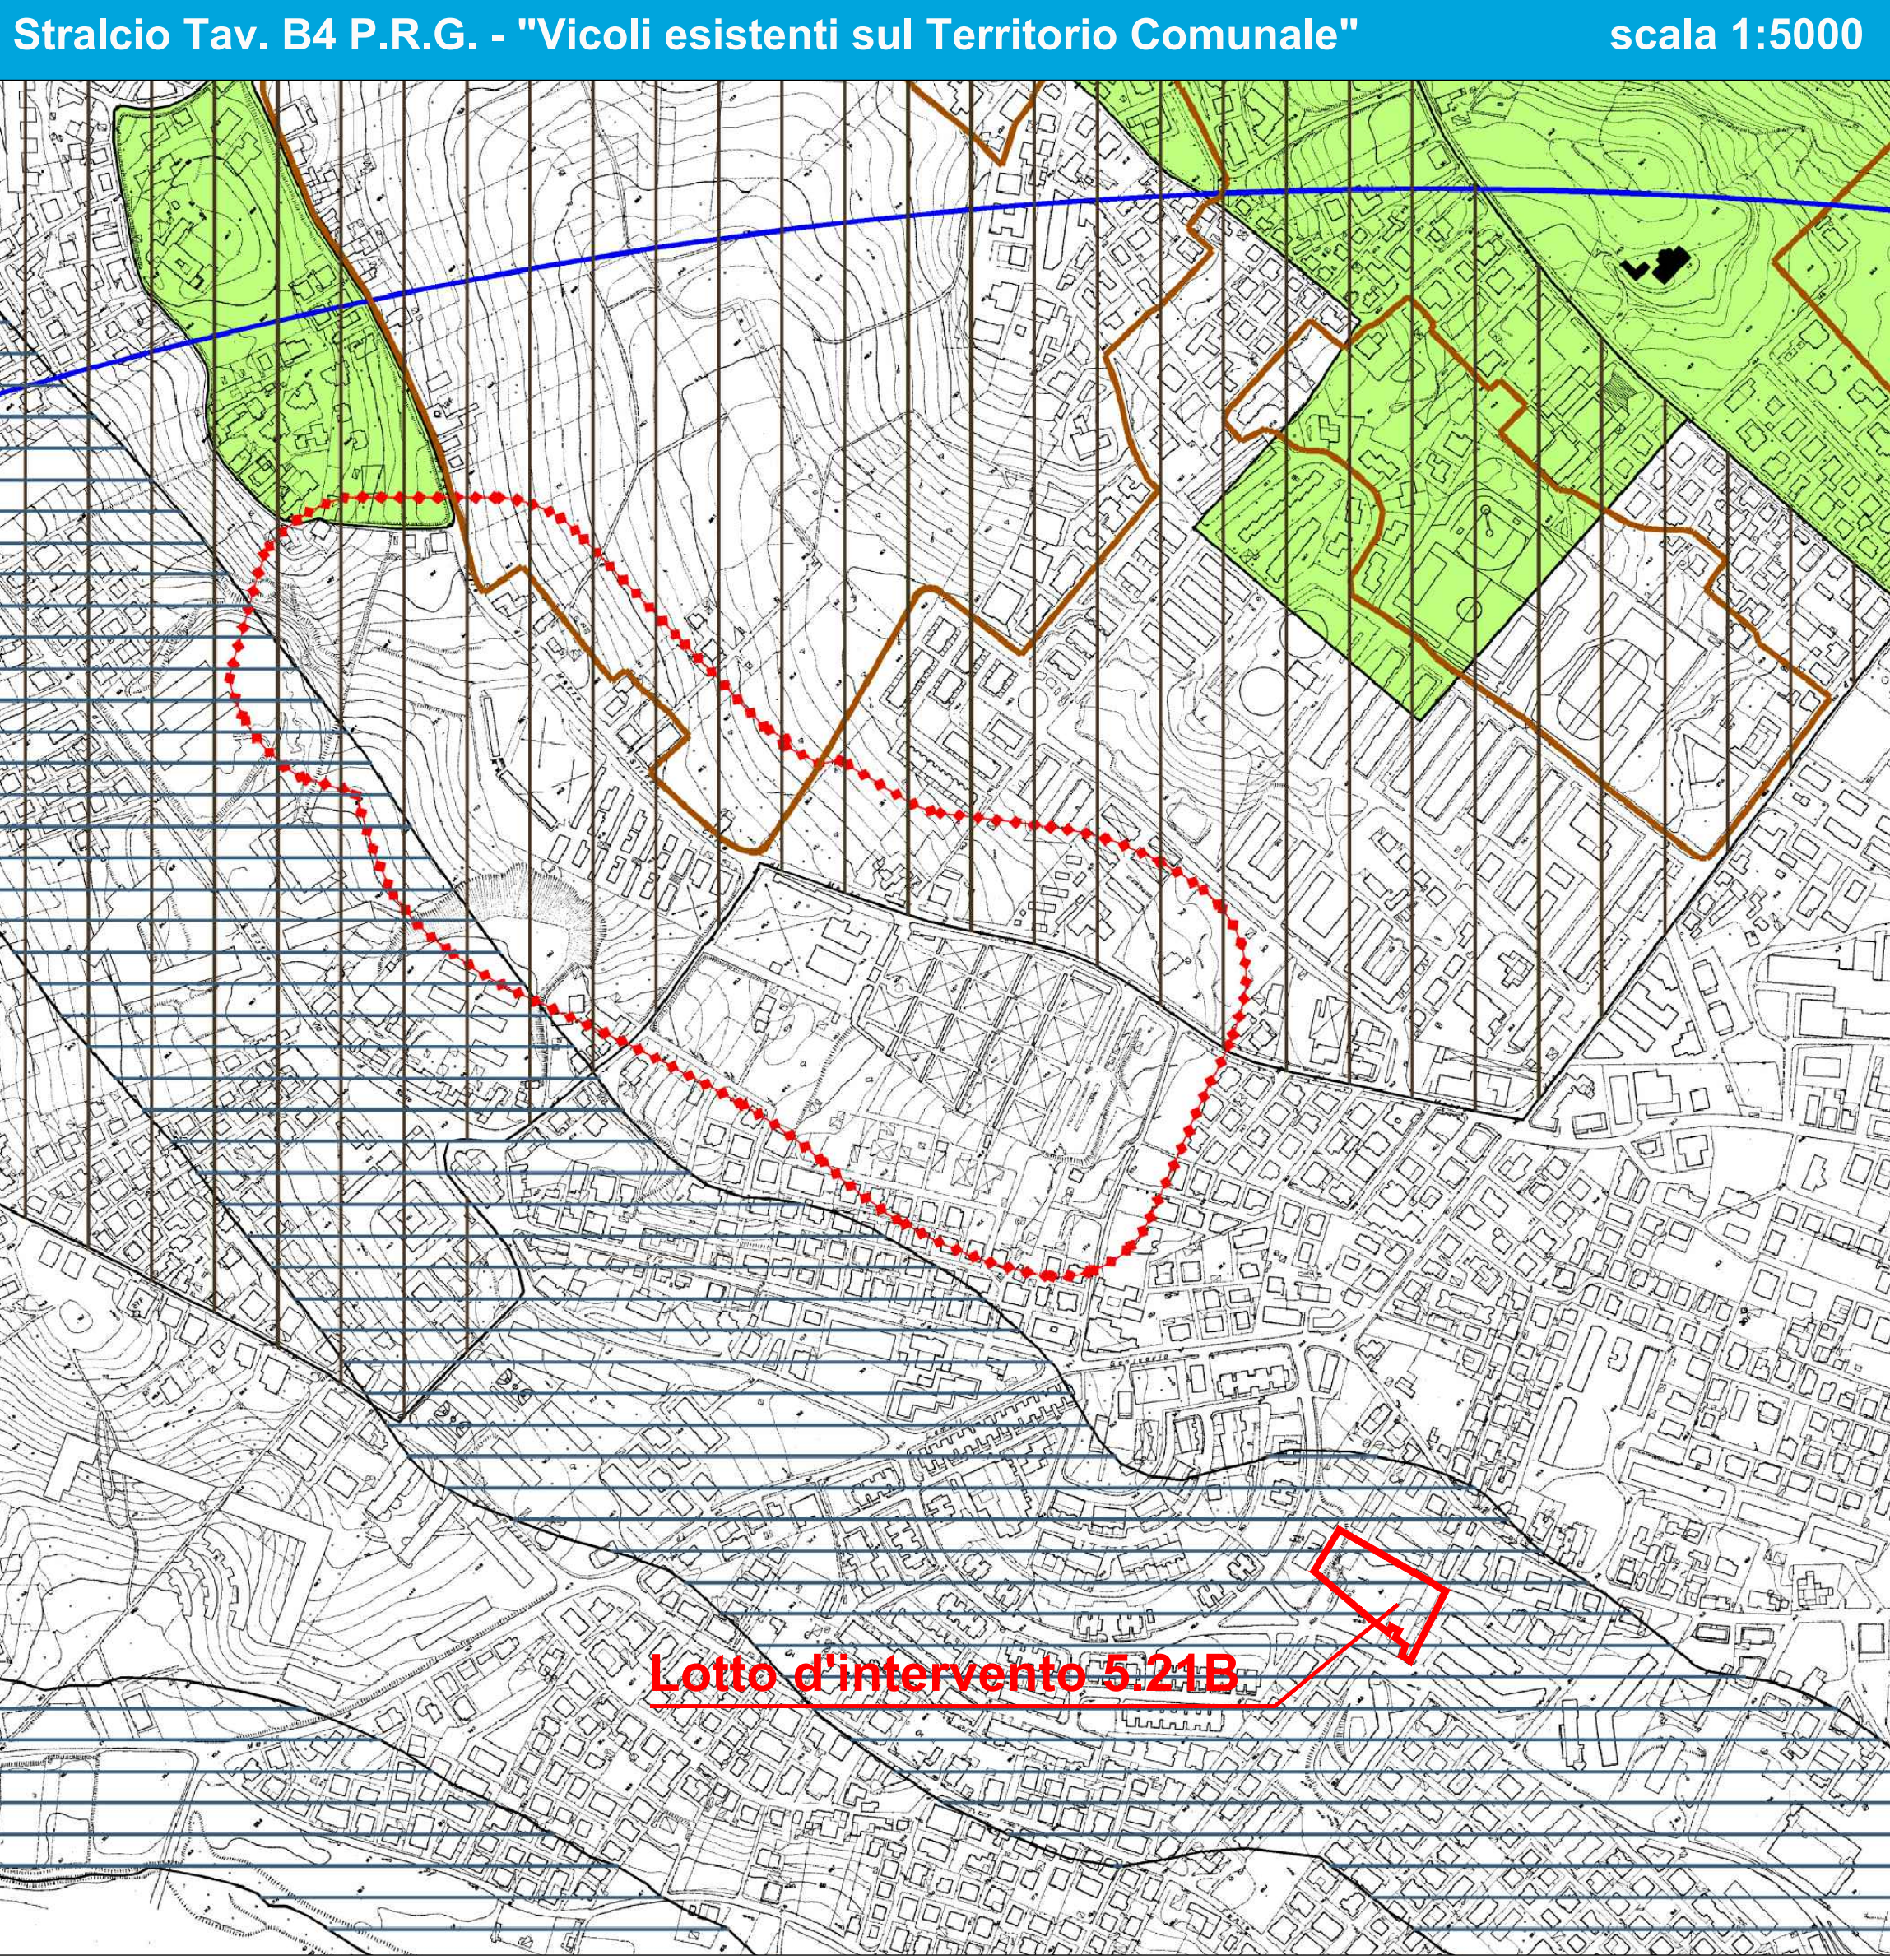
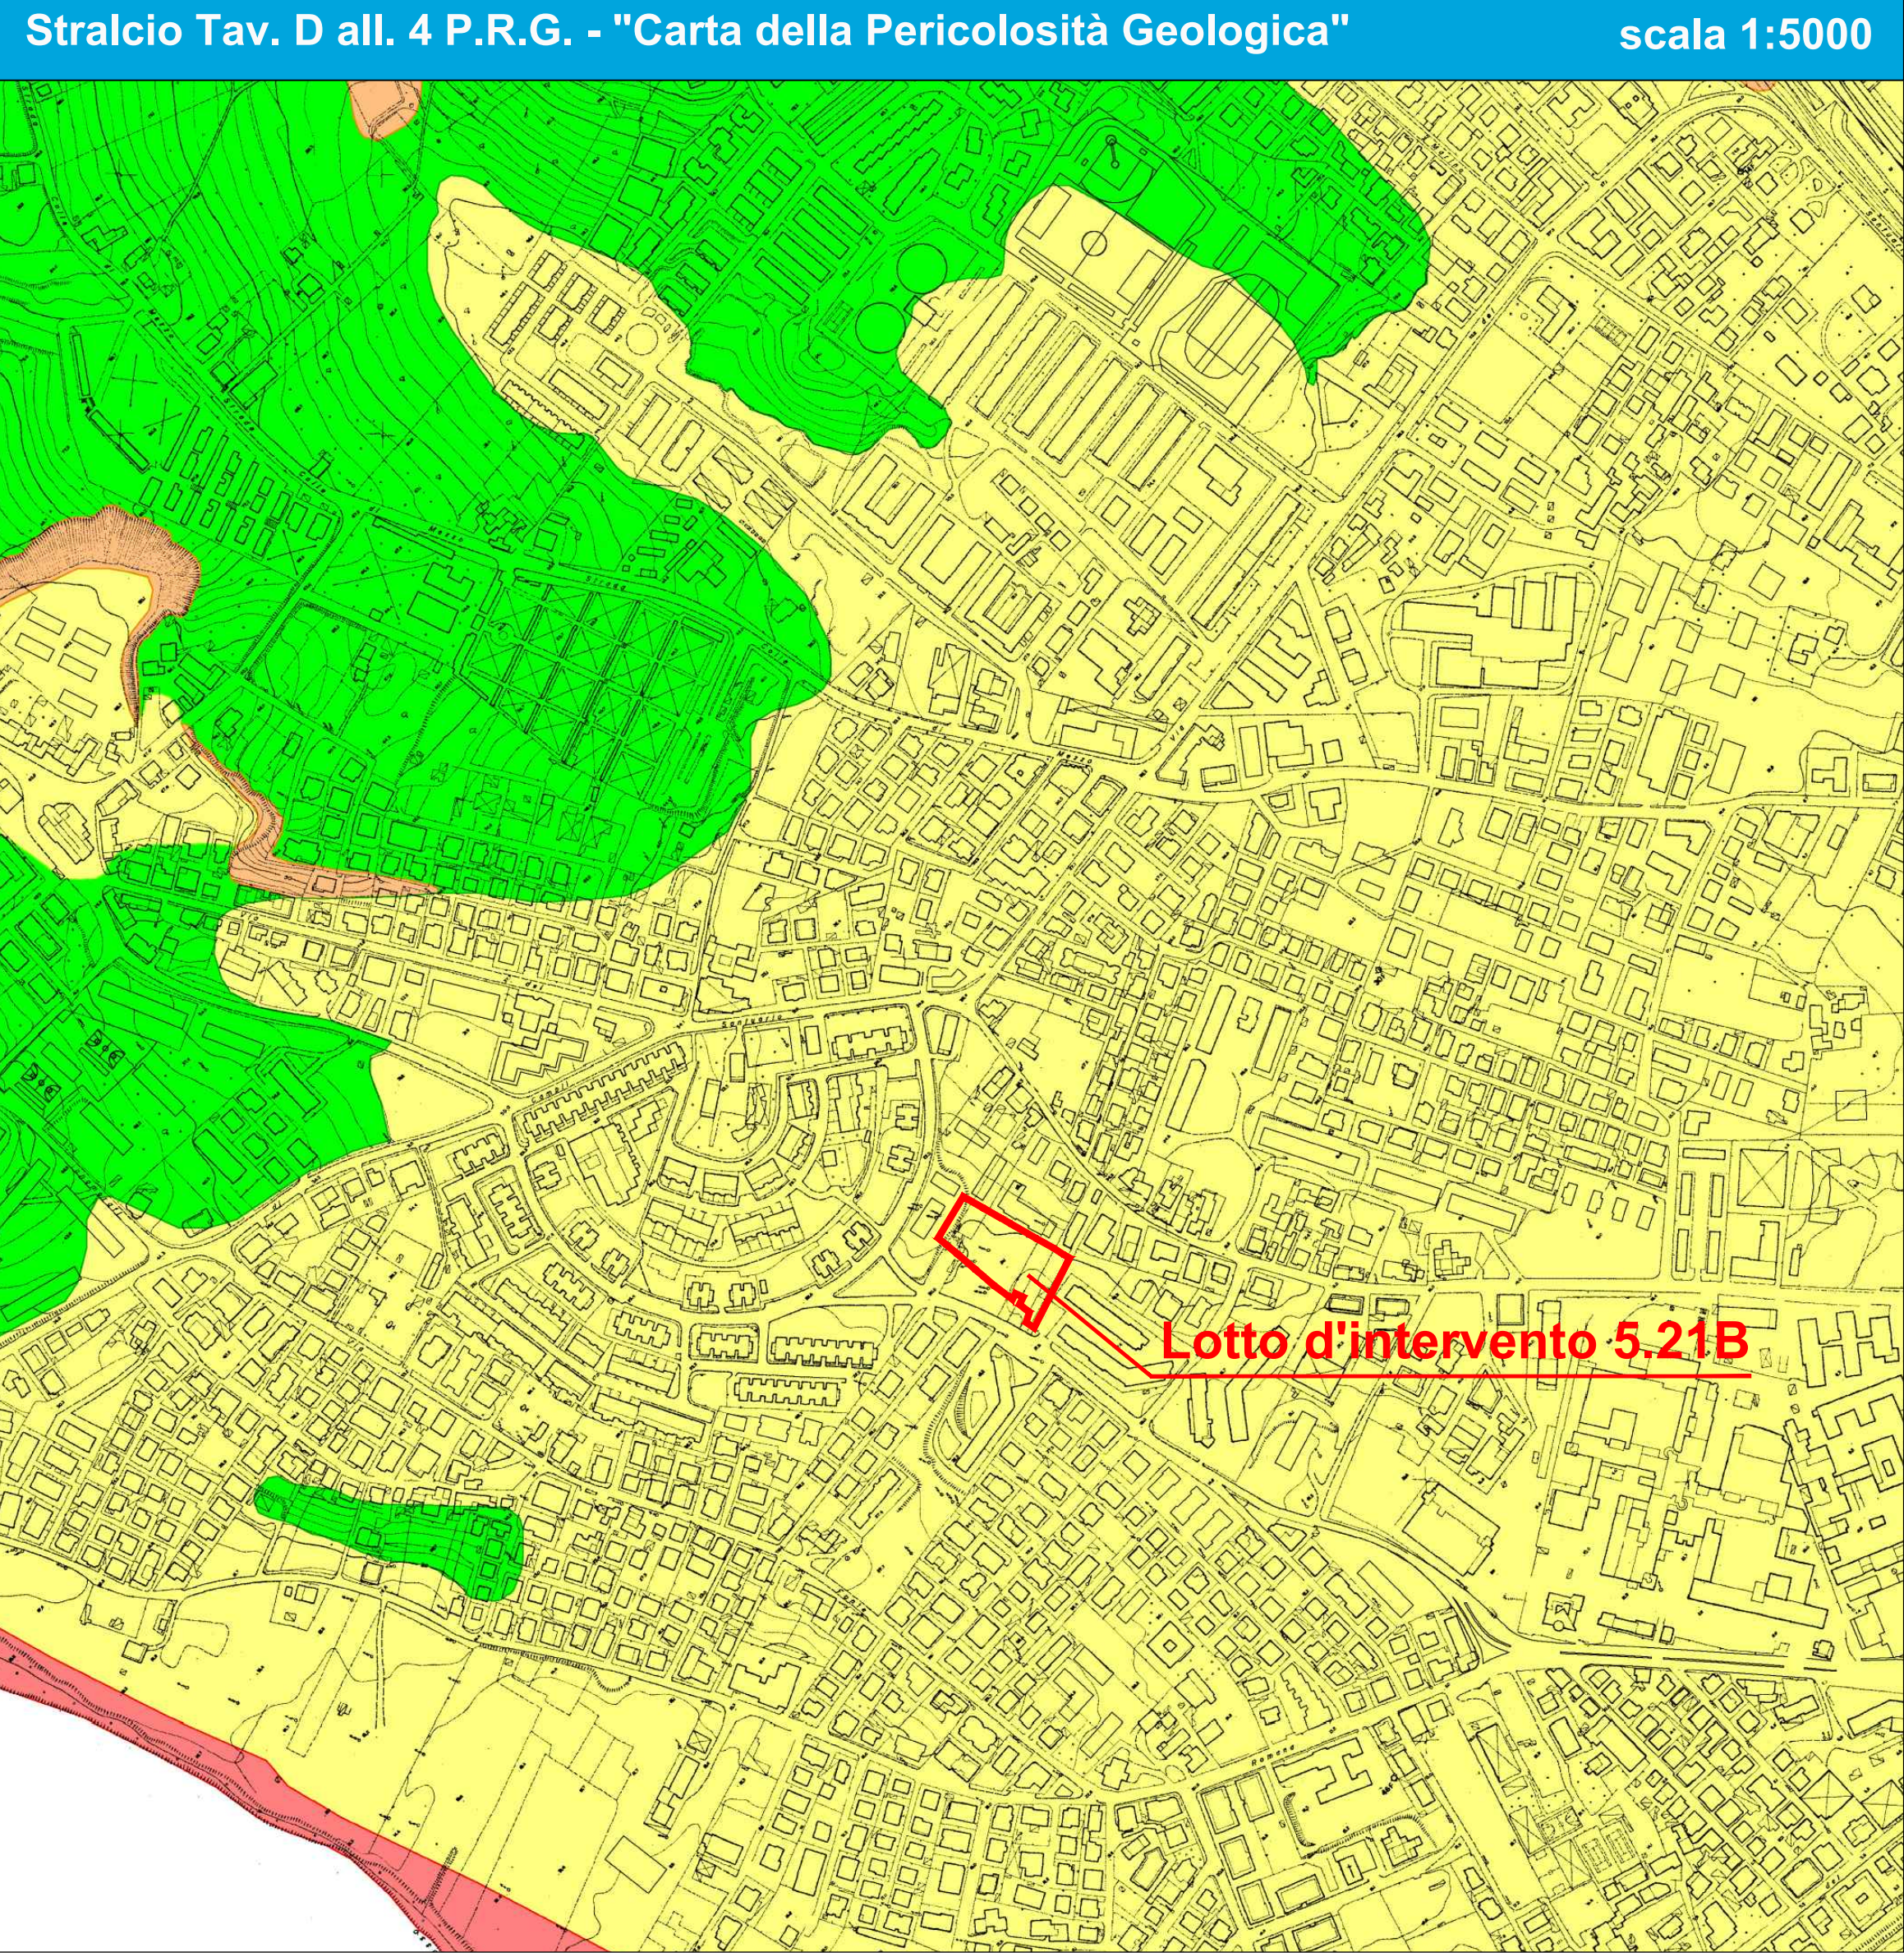
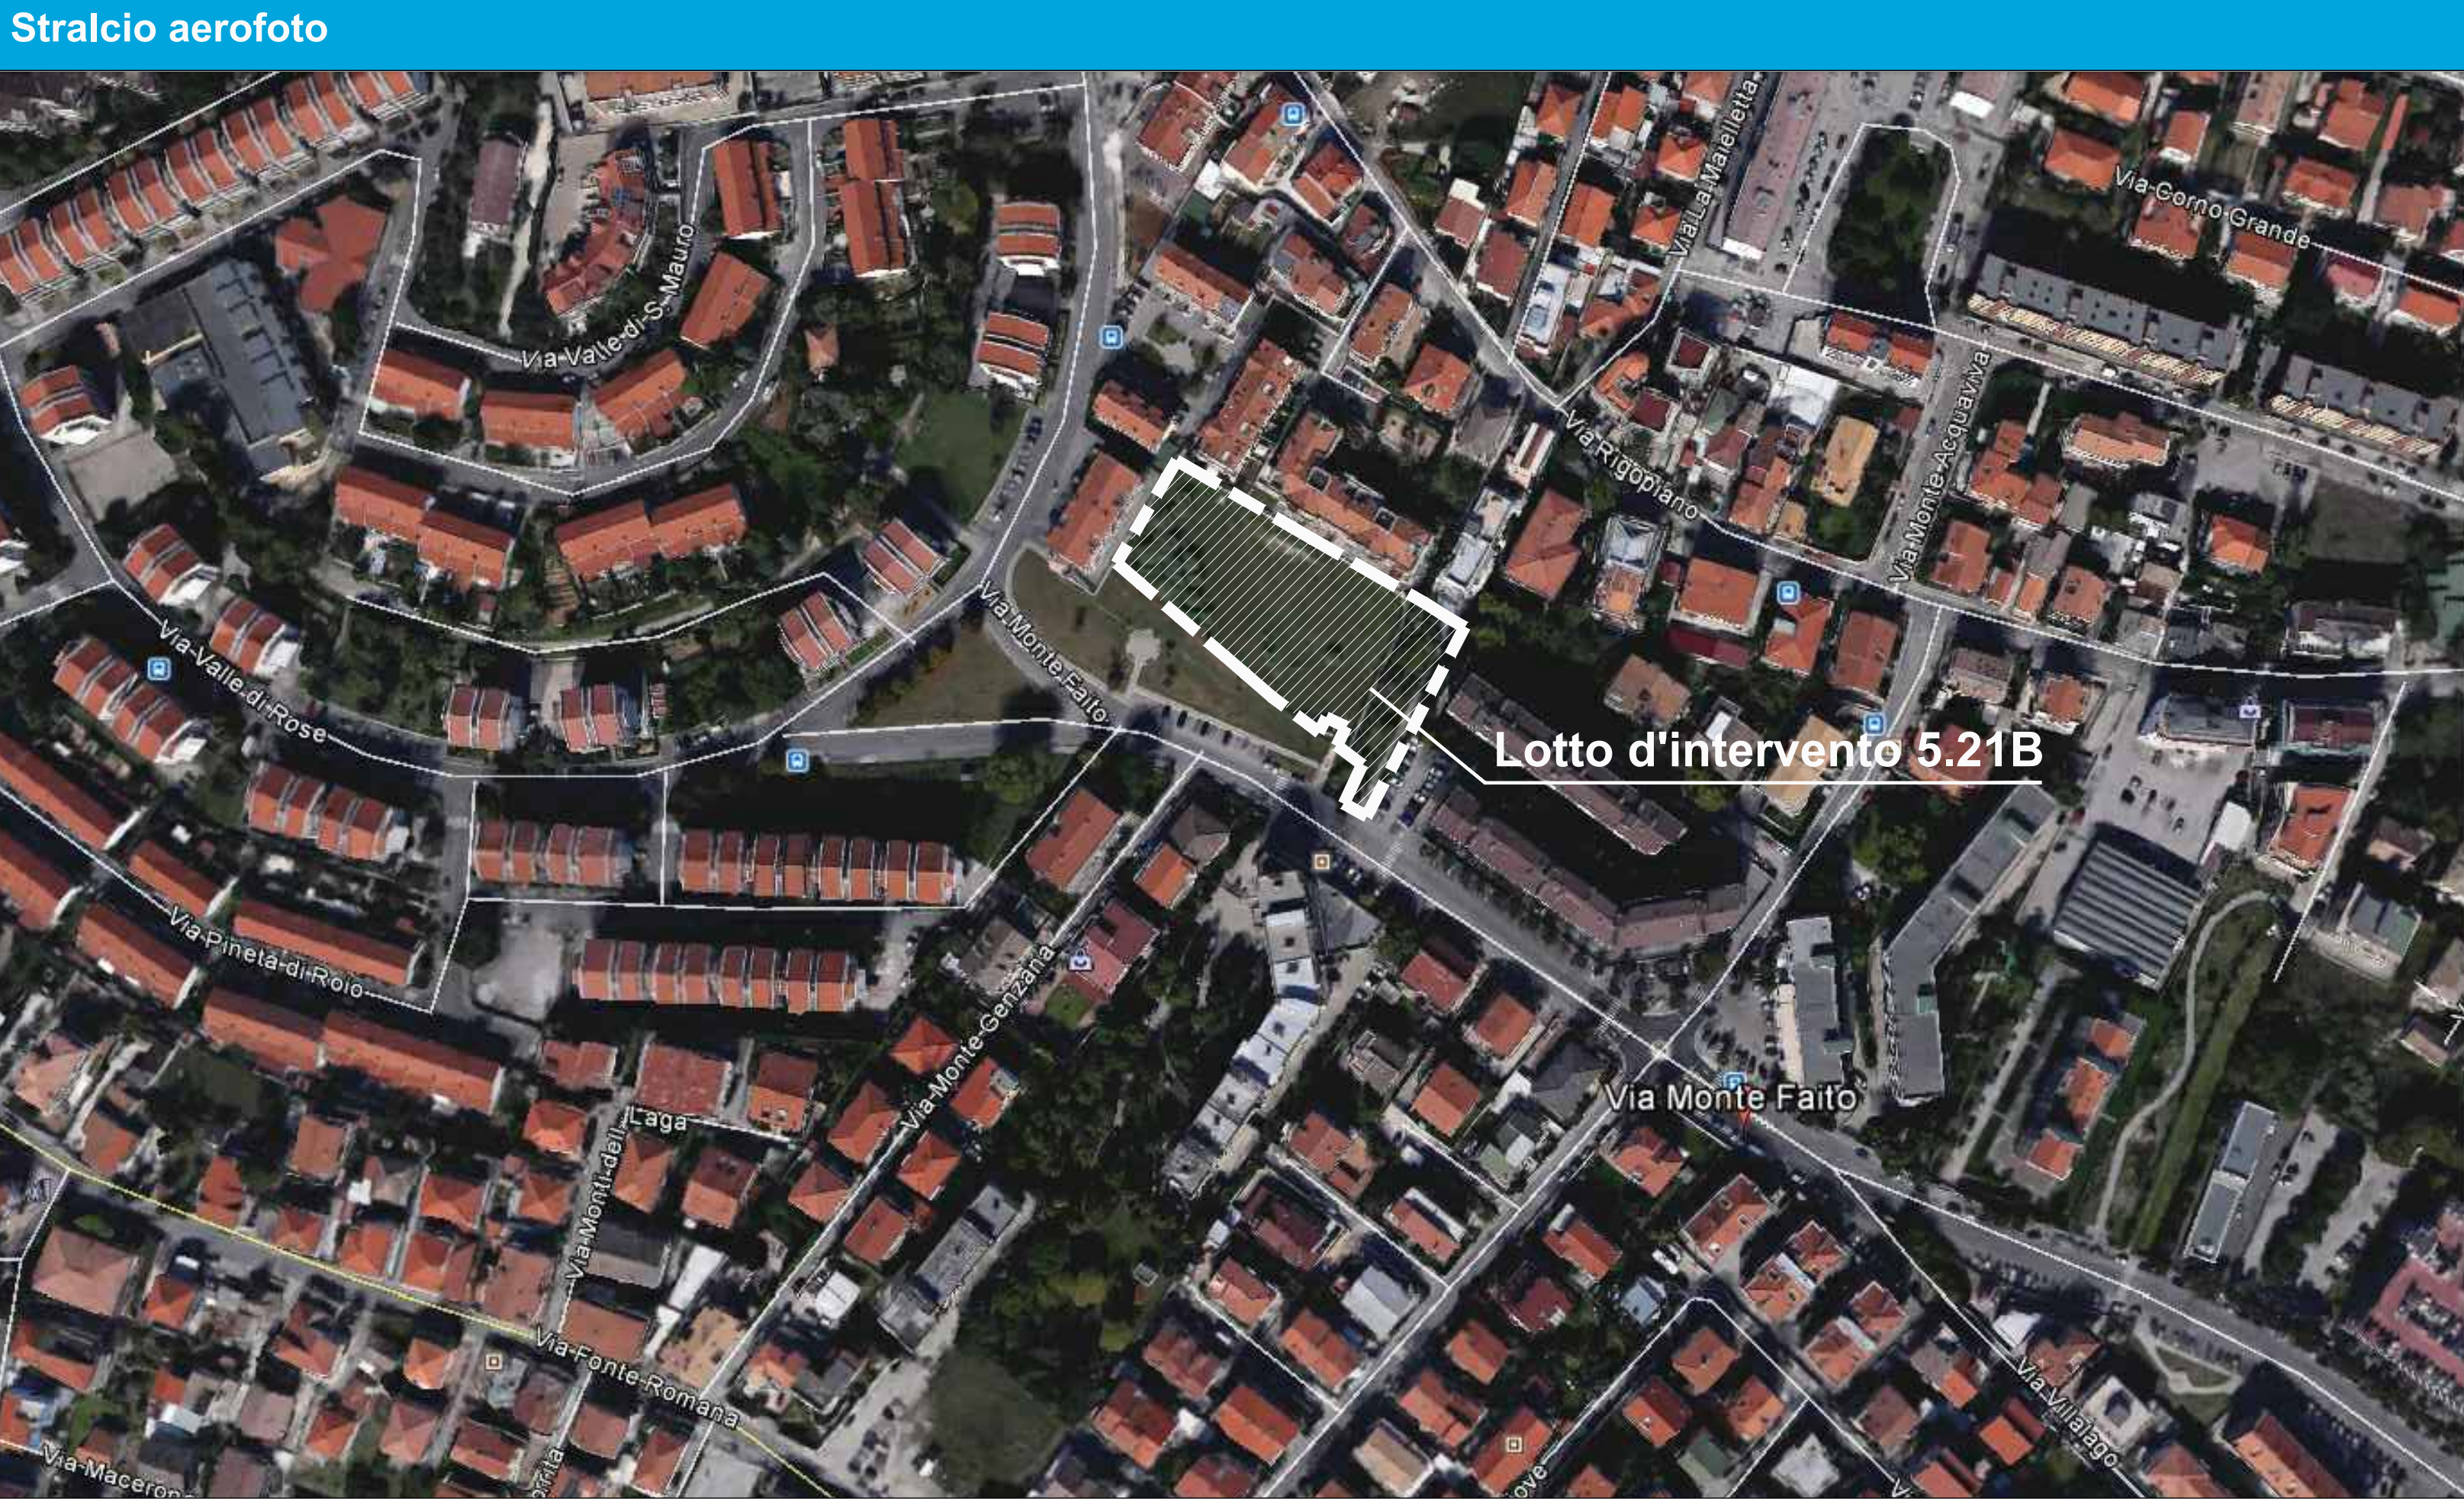
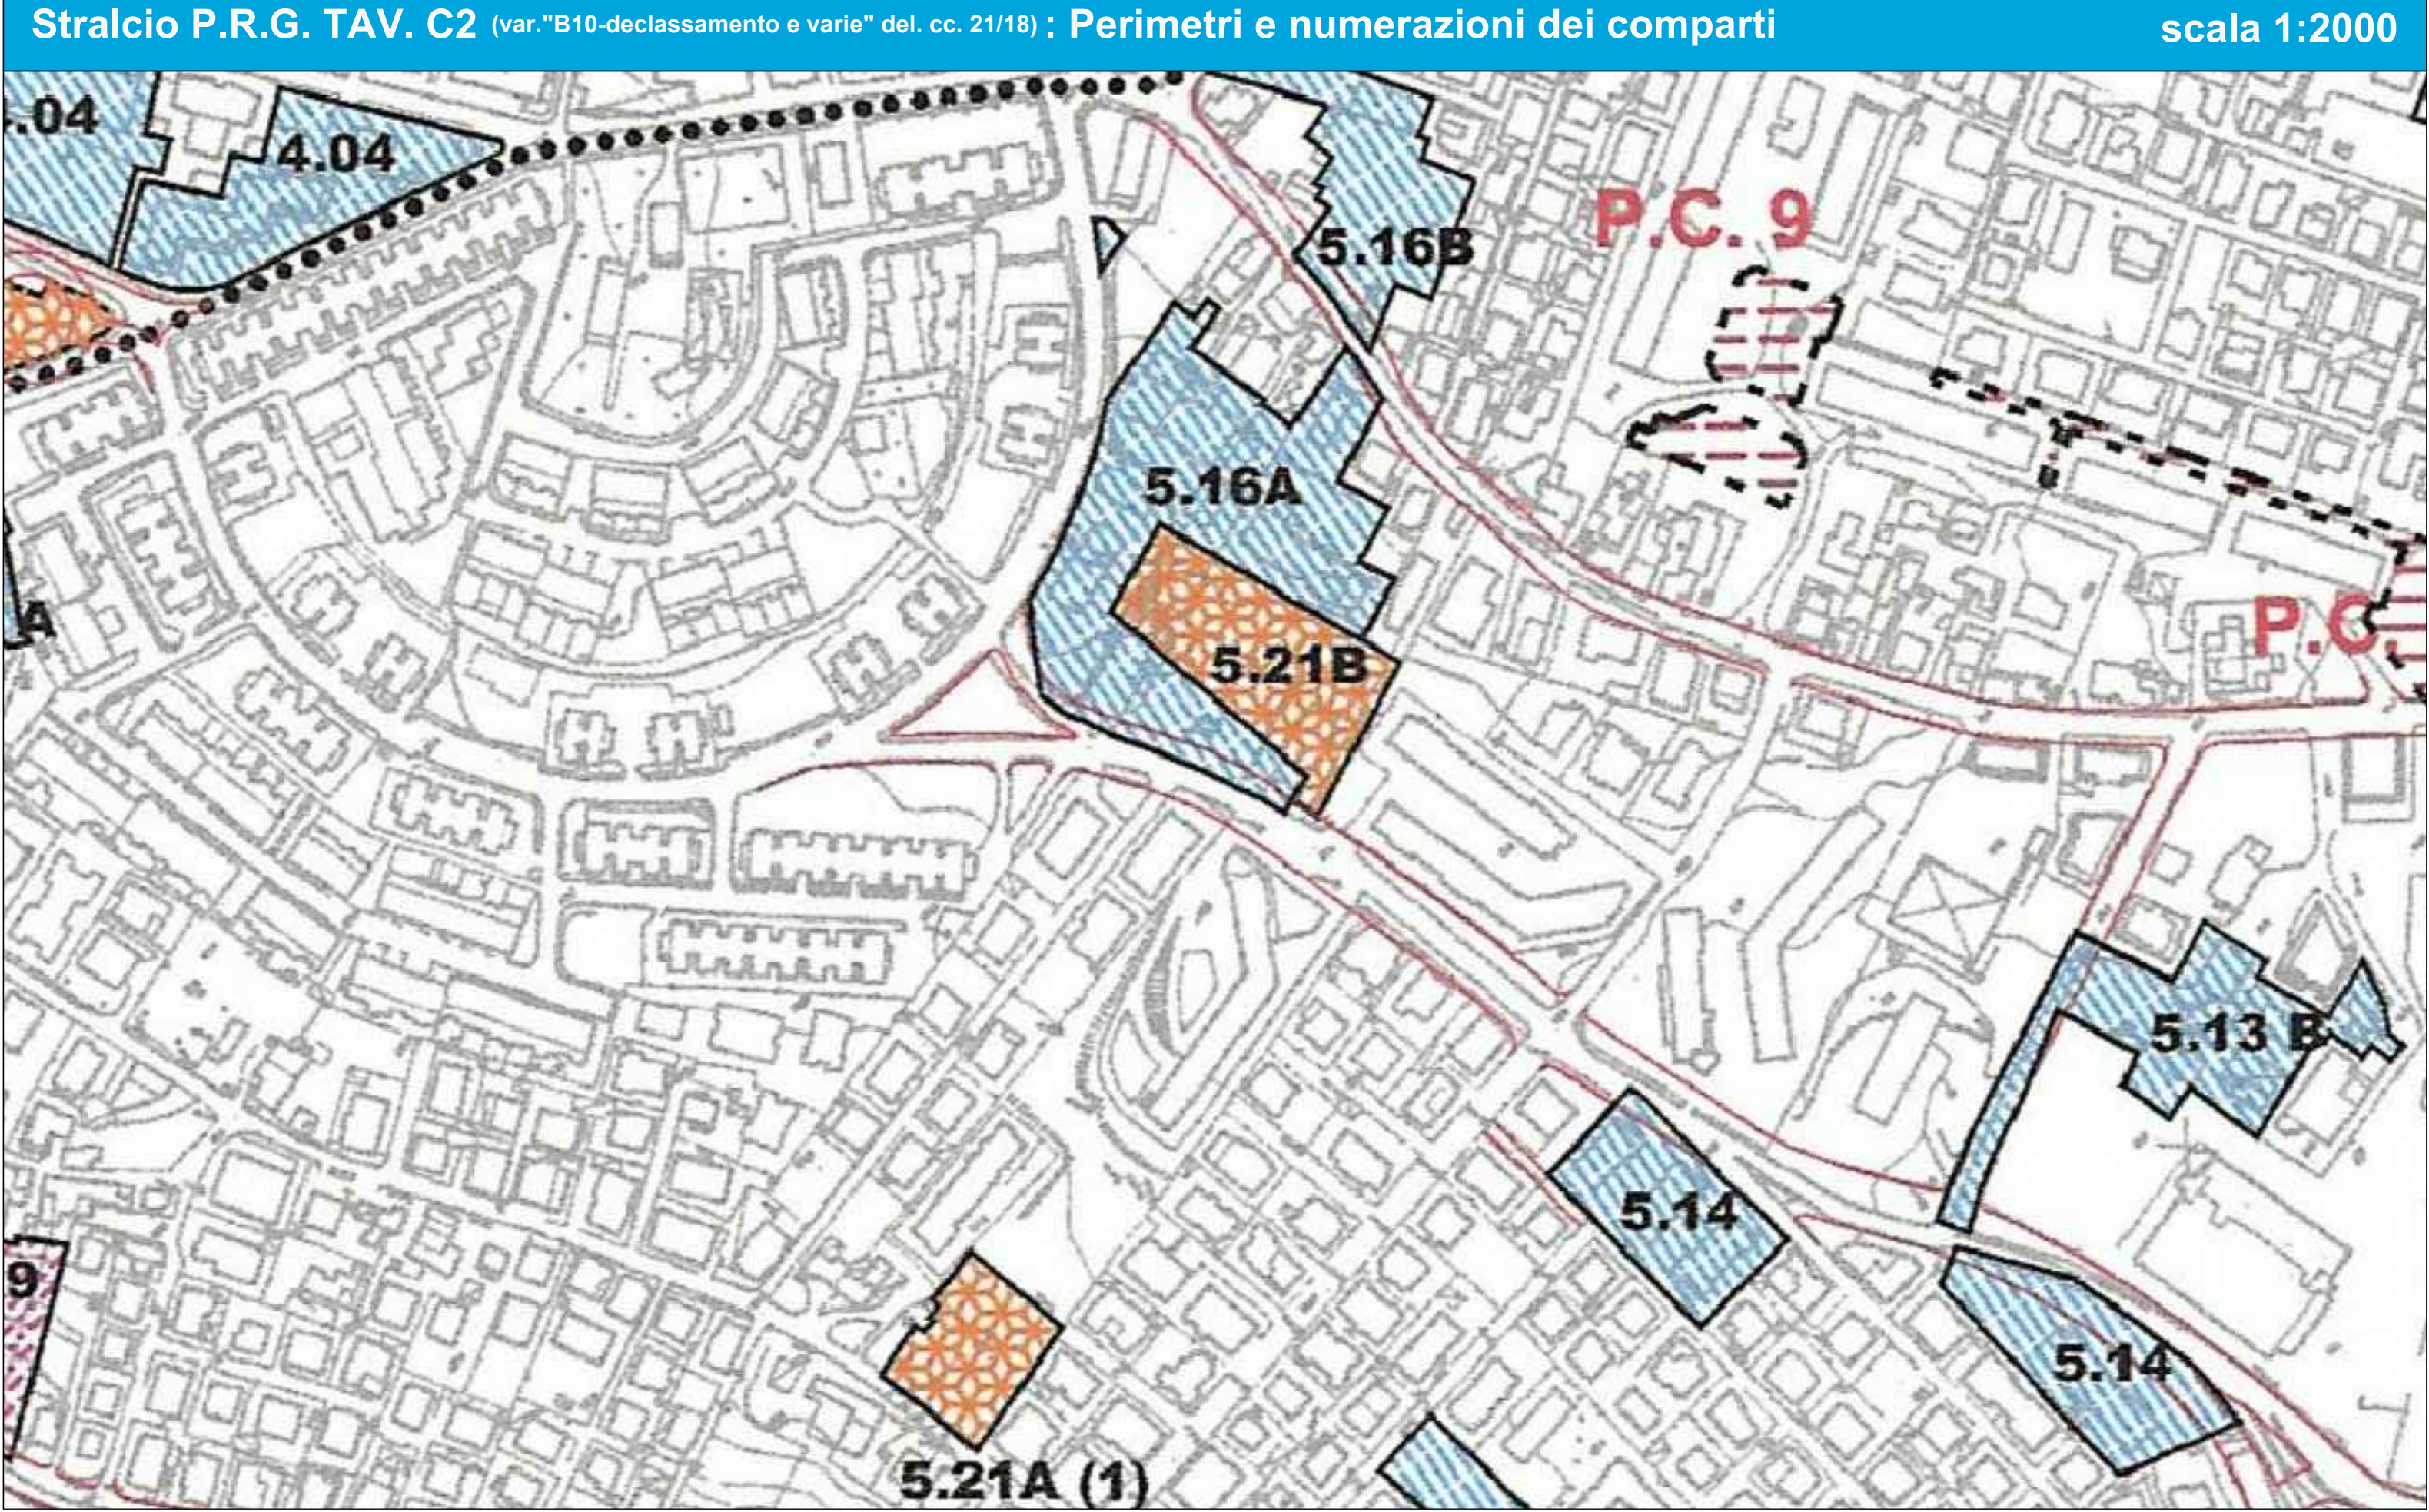


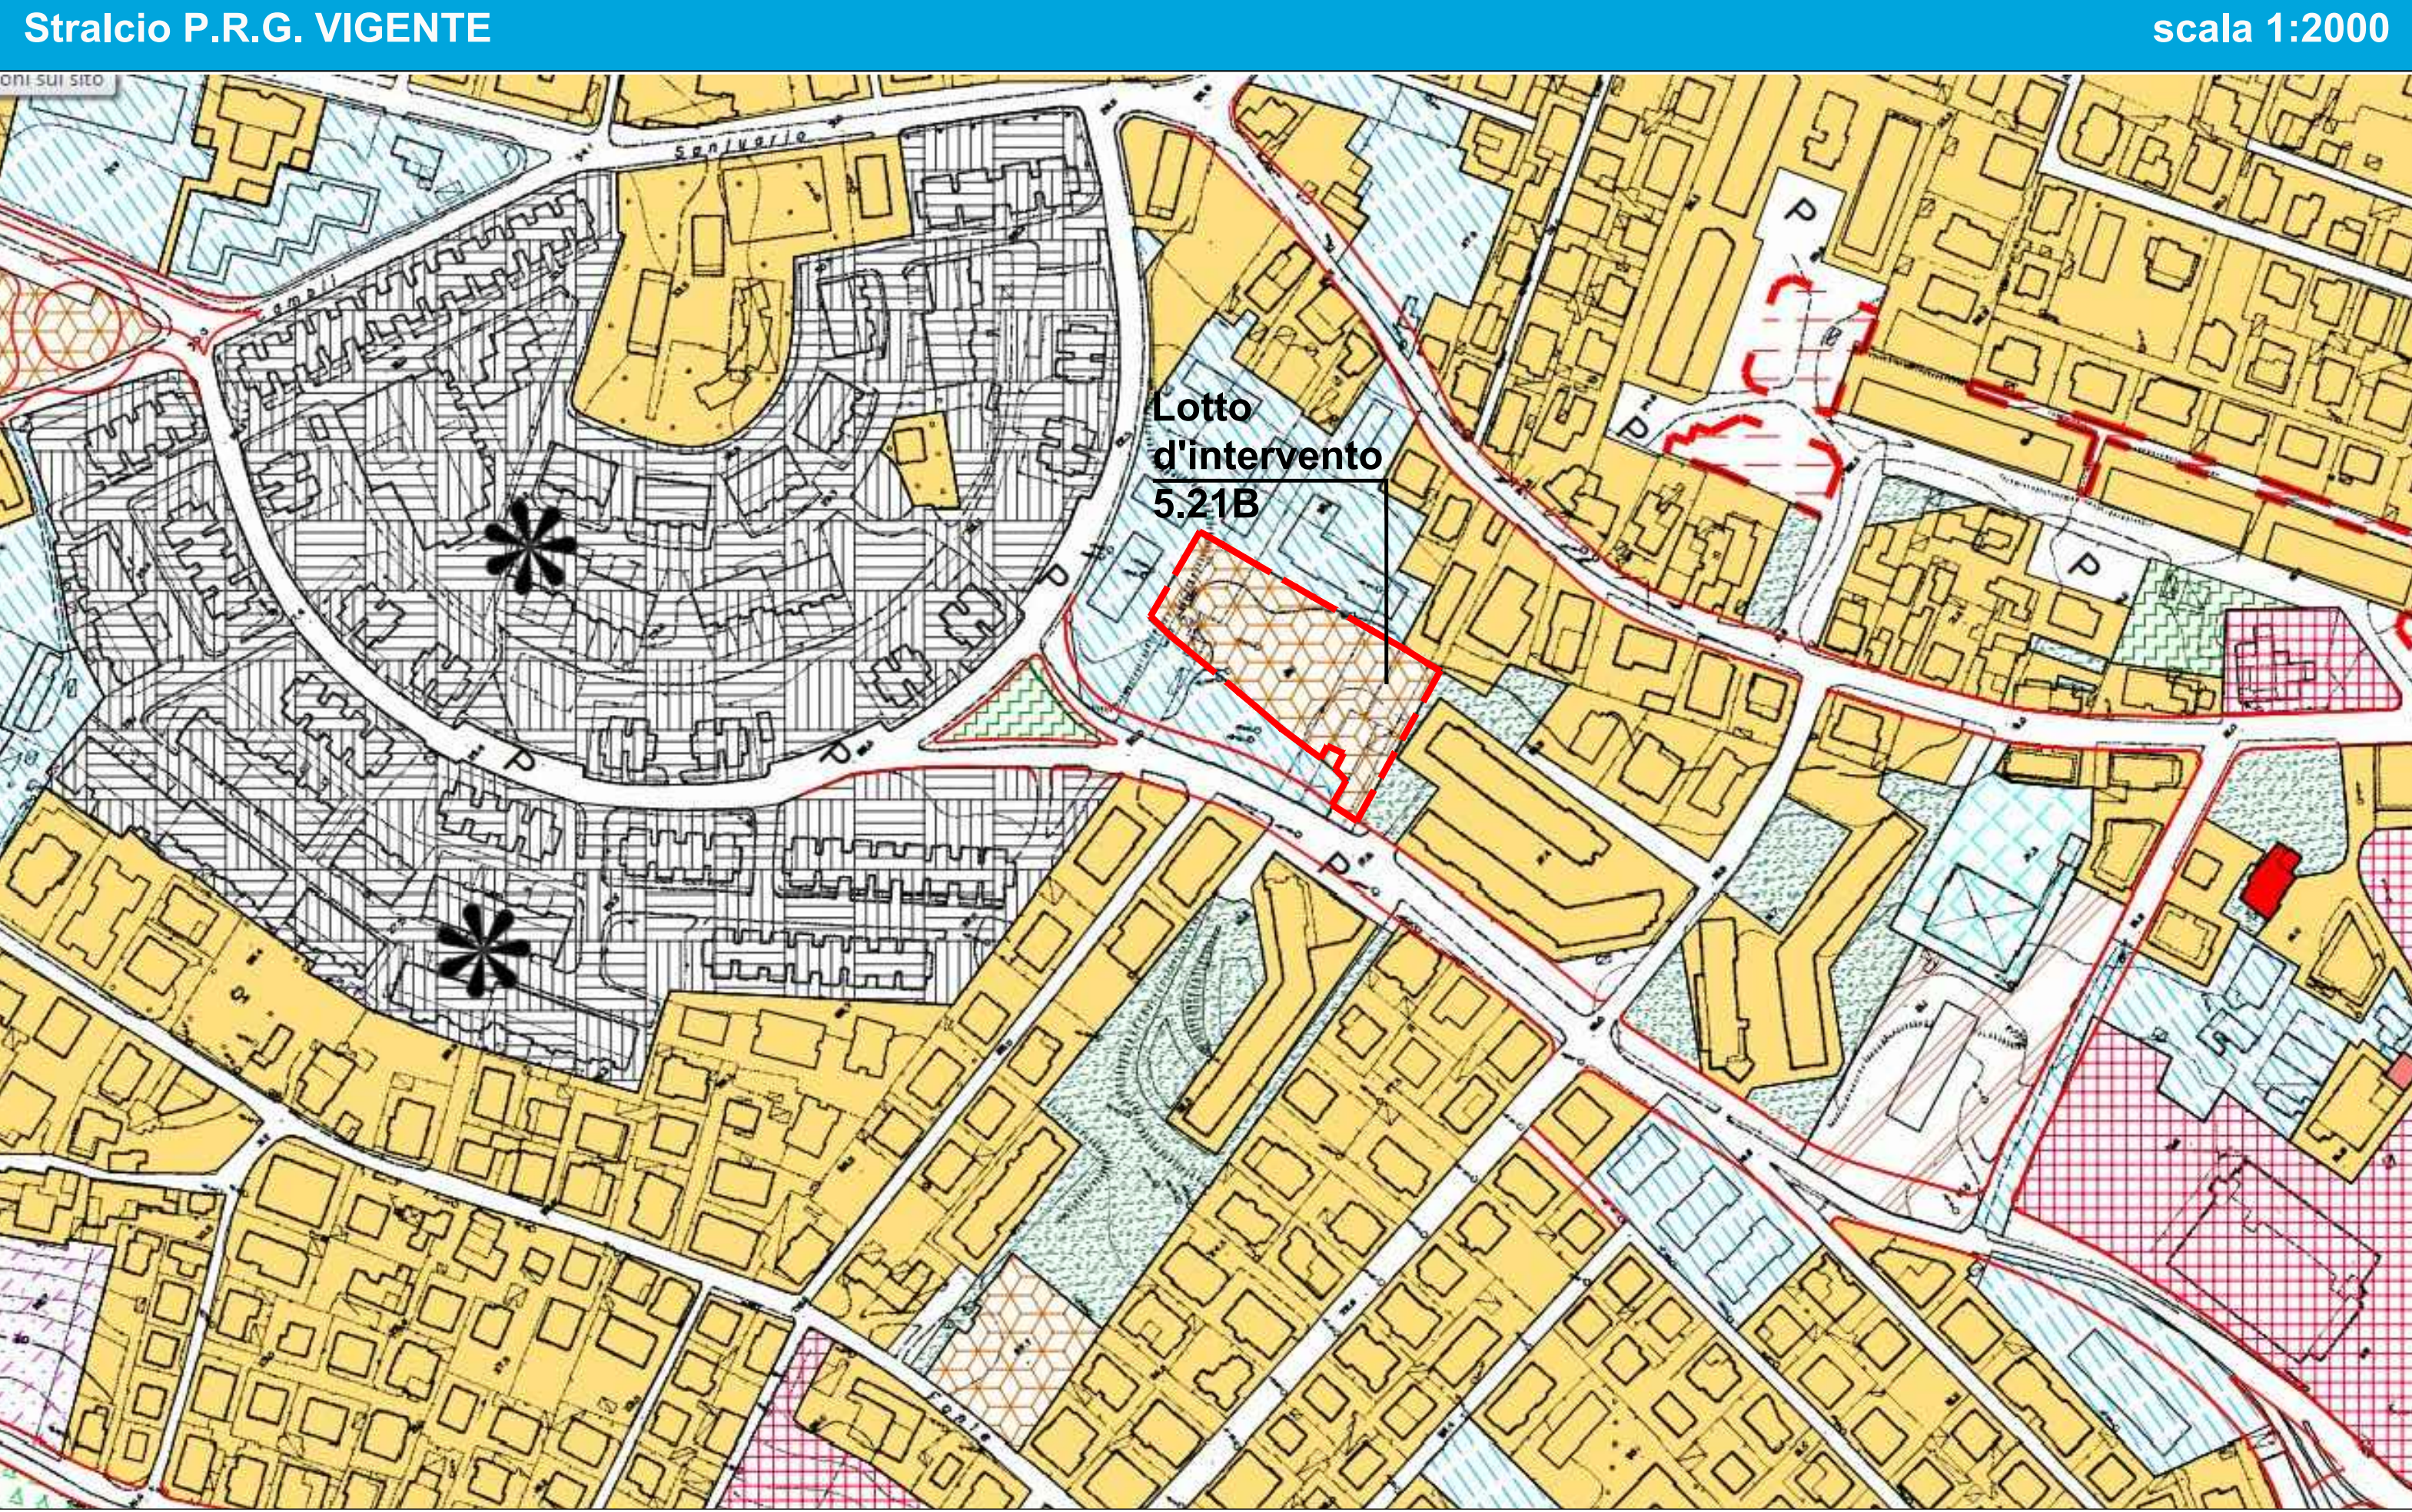


Stralcio Catastale

scala 1:1000

Foglio	Particella	Proprietà	Sup. Mq.	Sup. Mq. In P.O.L. 5.21B	Rendita Dom.	Rendita Agr.
19	3039	Marano E., Marano A. ed Altri	1.294	654	E.U.	- €
19	3639	Amadeus Imm. Snc Imalai Snc	385	385	2,58 €	1,79 €
19	3643	Amadeus Imm. Snc Imalai Snc	698	698	4,69 €	4,33 €
19	3649	Amadeus Imm. Snc Imalai Snc	135	135	0,91 €	0,84 €
19	3657	Amadeus Imm. Snc Imalai Snc	298	298	2,00 €	1,85 €
19	3662	Amadeus Imm. Snc Imalai Snc	324	324	5,02 €	2,34 €

		Amadeus Imm. Snc Imalai Snc				
19	3667	Amadeus Imm. Snc Imalai Snc	319	319	2,14 €	1,98 €
19	3669	Amadeus Imm. Snc Imalai Snc	192	192	2,97 €	1,39 €
19	3671	Amadeus Imm. Snc Imalai Snc	350	350	5,42 €	2,53 €
19	3673	Amadeus Imm. Snc Imalai Snc	162	162	0,84 €	0,67 €
19	3677	Amadeus Imm. Snc Imalai Snc	338	338	1,75 €	1,40 €
19	3674	Amadeus Imm. Snc Imalai Snc	164	164	1,10 €	1,02 €
19	3626	Amadeus Imm. Snc Imalai Snc	221	221	1,48 €	1,37 €

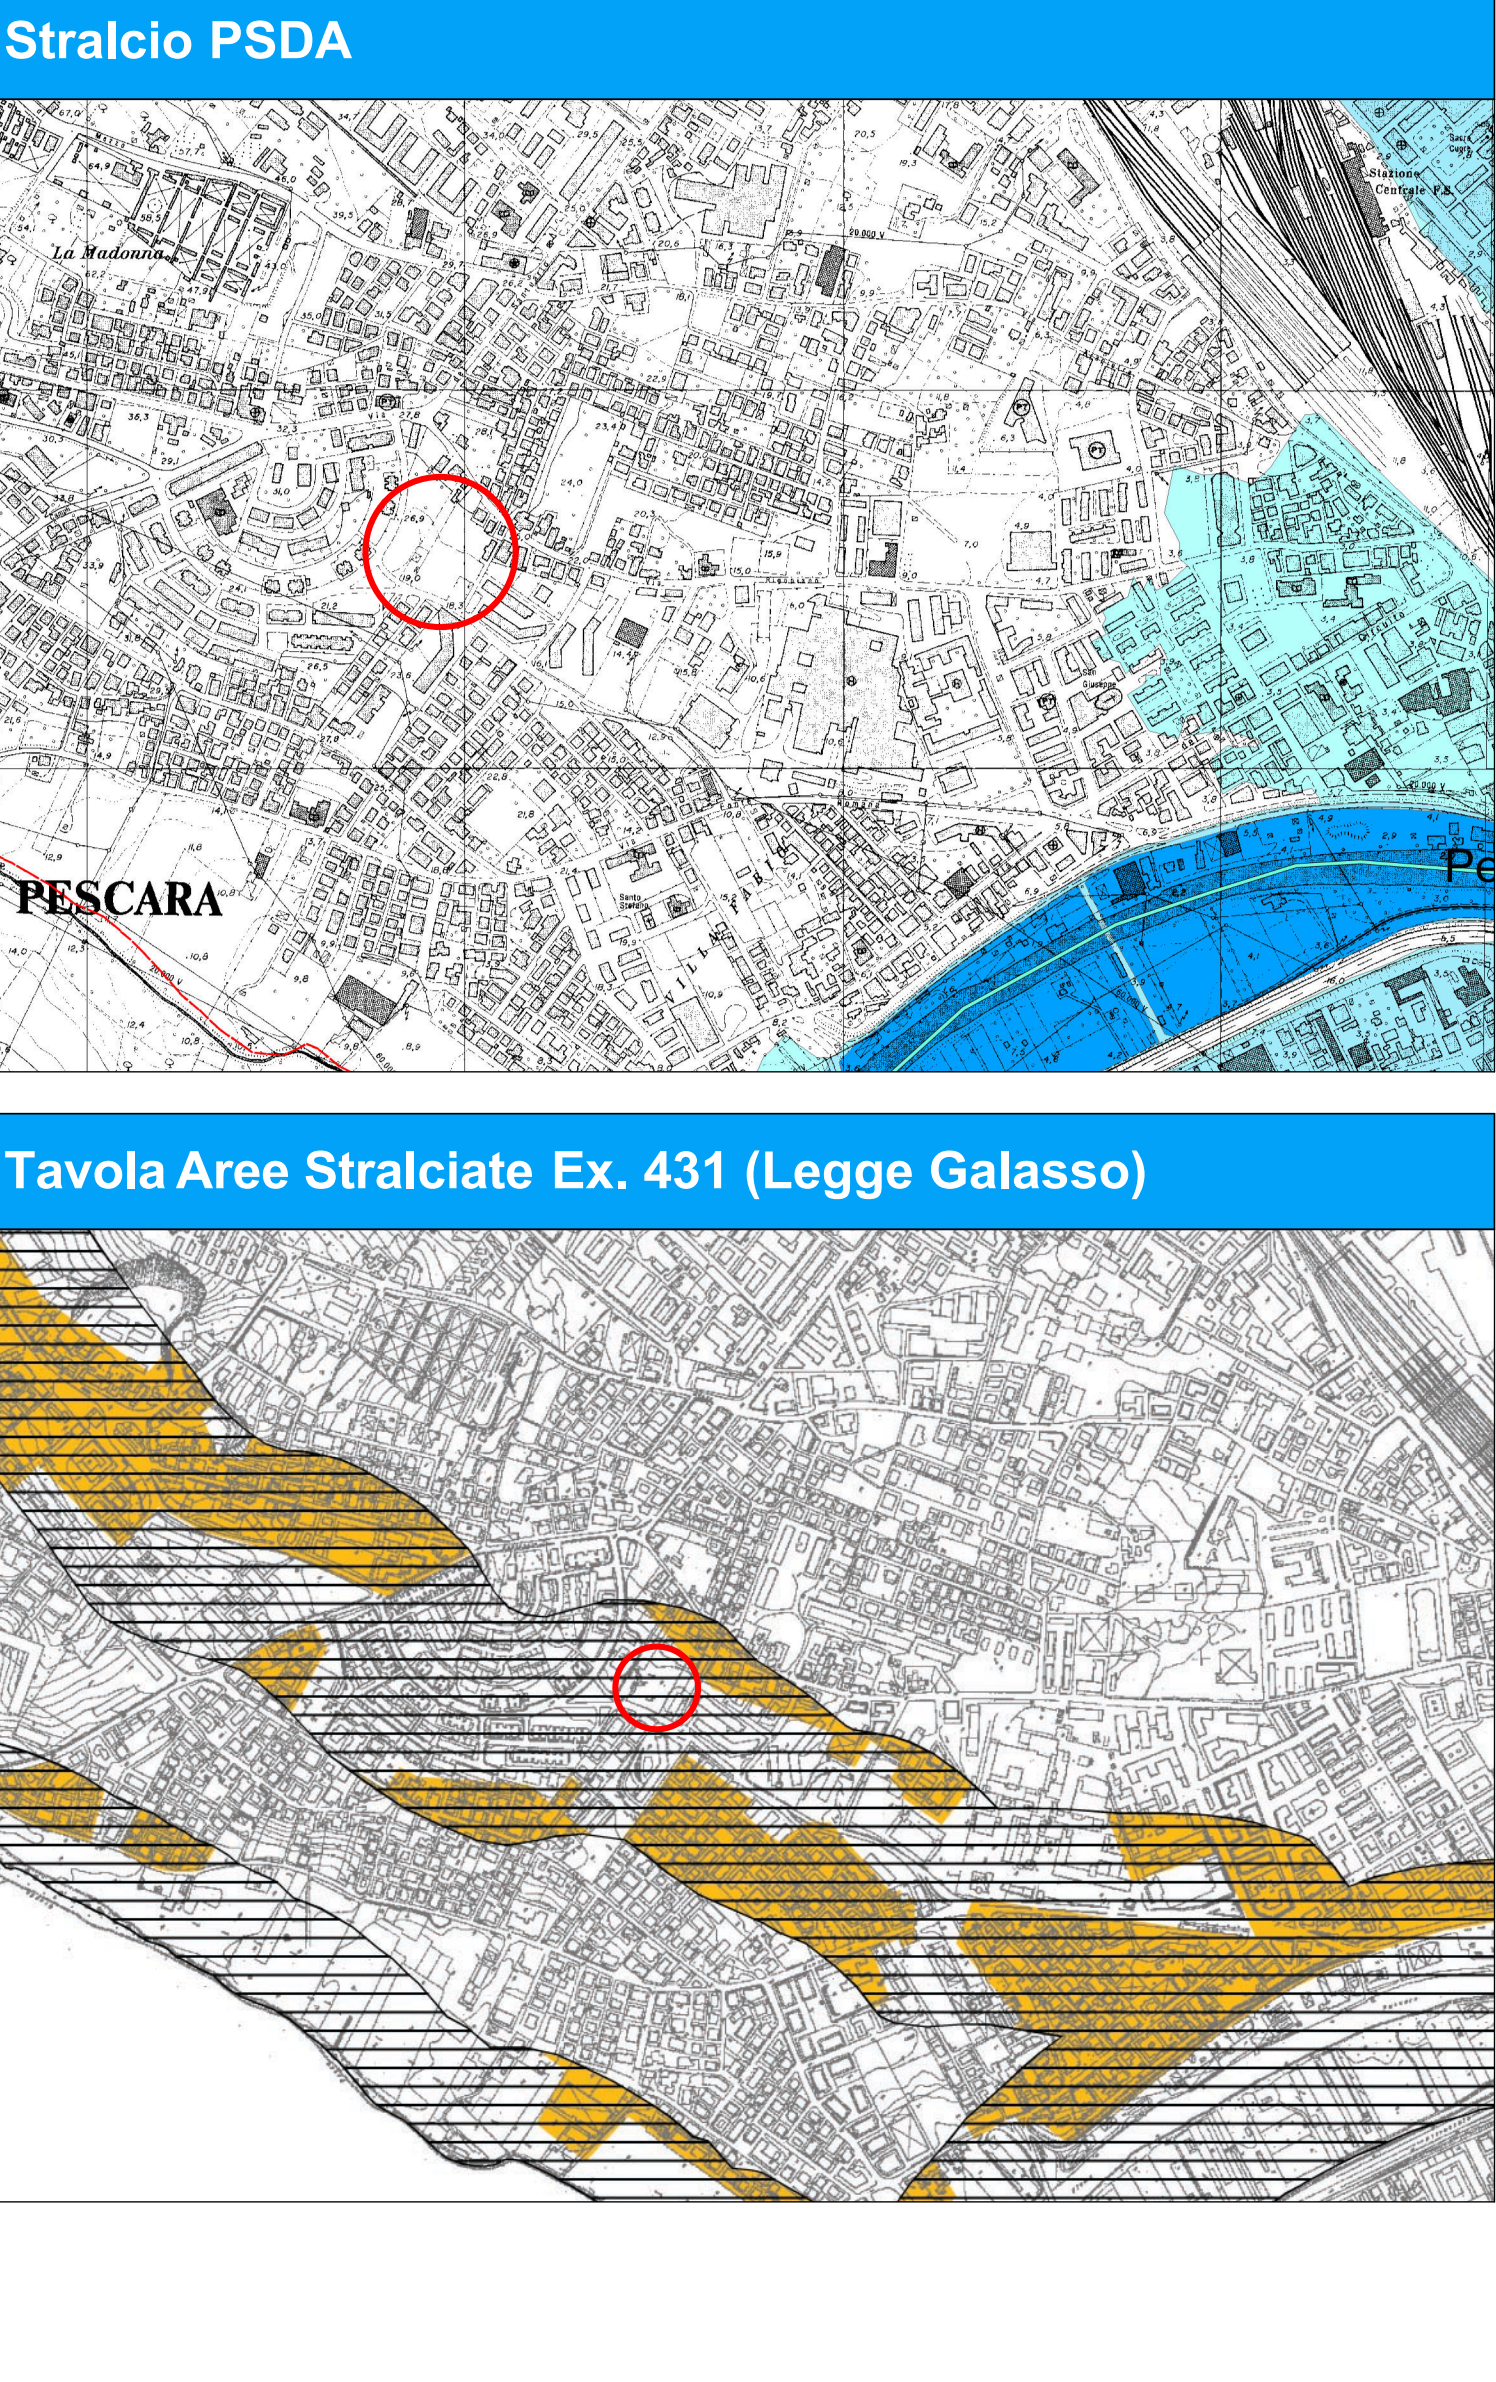



COMUNE DI PESCARA

- Provincia di Pescara -

RICHIESTA DI PIANO ATTUATIVO

ai sensi dell'art. 40, comma 2 delle N.T.A. vigenti

relativamente al lotto d'intervento N.5.21B - Via Monte Faito
ricadente in Sottozona B10

- Ditta Proponente:
Regina Real Estate s.r.l.

ELABORATI GRAFICI

- inquadramento urbanistico;
- zonizzazione.

Giugno 2020

TAV. 1

studio tecnico BRD ASSOCIATI

Arch. Alessio Berardi

Geom. Marco Berardi

BRD ASSOCIATI
studio tecnico / architettura / design
Piazza Duca D'Aosta, 34 - Pescara (PE) - tel. 0858671460 - email. brdassociati@gmail.com