


DETTAGLI LINEE GAS METANO, TELEFONICA E RETE IDRICA Scala 1:10 LINEA RETE IDRICA LINEA GAS METANO LINEA TELEFONICA Materiale di scavo Materiale di scavo

Allettamento in sabbia

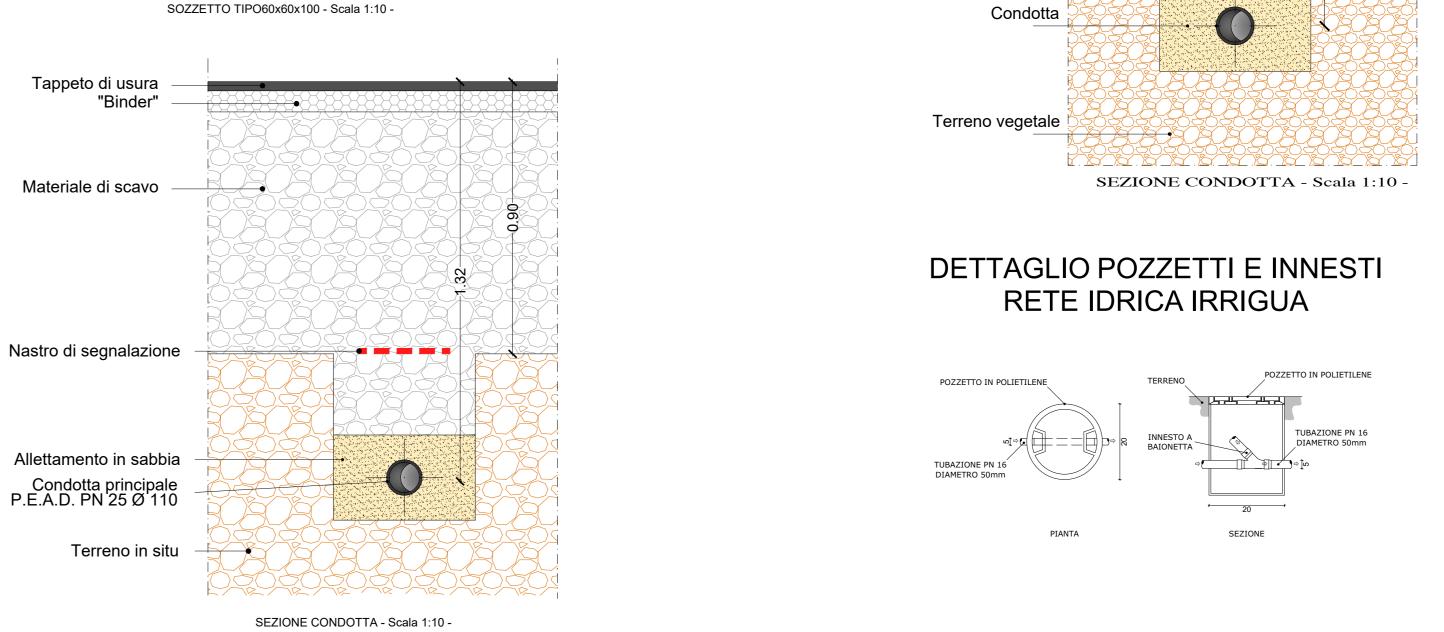

PREFABBRICATO IN CLS

LINEA ACQUE NERE

RINFIANCO IN SABBIA

ACQUE NERE
TUBO IN PVC TIPO SN 4

MAGRONE

(Senza interruzione)

PARTICOLARE TIPO POZZETTO DI ISPEZIONE PARTICOLARE TIPO POZZETTO ALLACCIO AGLI EDIFICI

Condotta Ø mm. 125 Terreno in situ SEZIONE CONDOTTA - Scala 1:10 -DETTAGLI LINEE ACQUE NERE E BIANCHE Scale Varie LINEA ACQUE BIANCHE SEZIONE CONDOTTA CADITOIA STRADALE 3 Fissaggi in acciaio Ø 10 ogni 12 cm.
4 Chiusino in ghisa-Luce Ø mm. 600
5 Corrugato SN4 KN/mq Ø mm. 315
6 Giunto elastico
7 Piattabanda di fondazione 2 Cordolo in cls con basamento
3 Pozzetto in C.A. prefabbricato
4 Letto e rinfianco in sabbia
5 Corrugato SN8 KN/mq. Ø mm. 1603 Magrone di sottofondazione Magrone di sottofondazioneLetto e rinfianco in sabbia Terreno vegetale Allettamento in sabbia –

Terreno in situ

Nastro di segnalazione

Allettamento in sabbia

Materiali di scavo

SOZZETTO TIPO60x60x100 - Scala 1:10 -