


VARIANTE AL PIANO REGOLATORE GENERALE

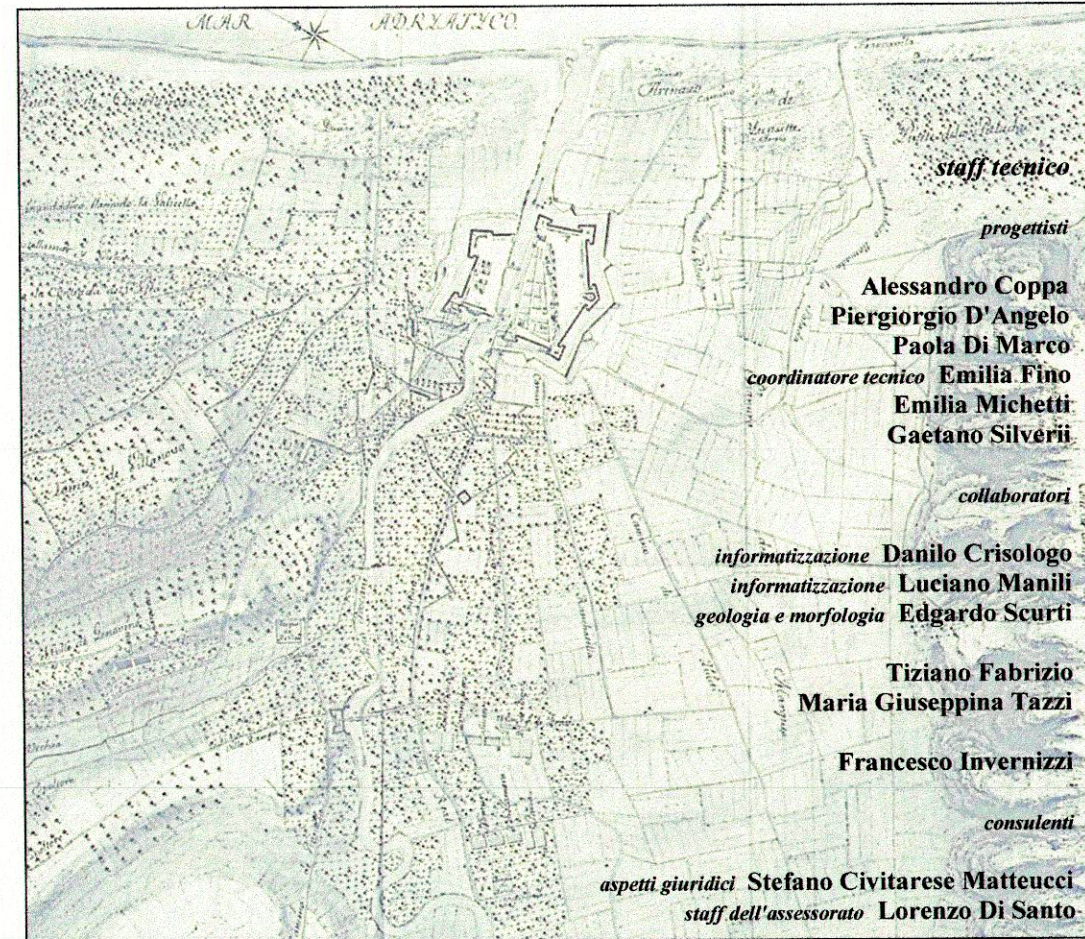

PIANO DELLE INVARIANTI PER UNO SVILUPPO SOSTENIBILE



B_{4c}

IL SINDACO


ATTI DI APPROVAZIONE

• P.R.G. : atto C.C. n. 04/07
• Variante Specifica : atto C.C. n. 55/08
• Variante Normativa : atto C.C. n. 119/08
• Direttiva Dirigenziale : atto n. 18/09
• Variante Parz. e Specif. : atto C.C. n. 49/10
• Direttiva Dirigenziale : atto n. 18/11
• Var. adesp. Sentenze T.A.R. : atto C.C. n. 126/11
• Var. adesp. Sentenze T.A.R. : atto C.C. n. 7/12
• Var. adesp. Rischio Aerop. : atto C.C. n. 46/12
• Var. parz. Rel. Tecnica : atto C.C. n. 102/12
• Var. adesp. Sentenze T.A.R. : atto C.C. n. 30/13
• Var. "Ripianif. sottozona C1" : atto C.C. n. 36/13
• Adesp. Var. adesp. "Nuovo Rischio Aerop." : C.C. n. 26/14

oggetto tavola:
**Inquadramento del Piano di
Rischio aeroportuale**

Approvazione Variante di
ricepimento del Piano di
Rischio Aeroportuale nel PRG

1:10.000

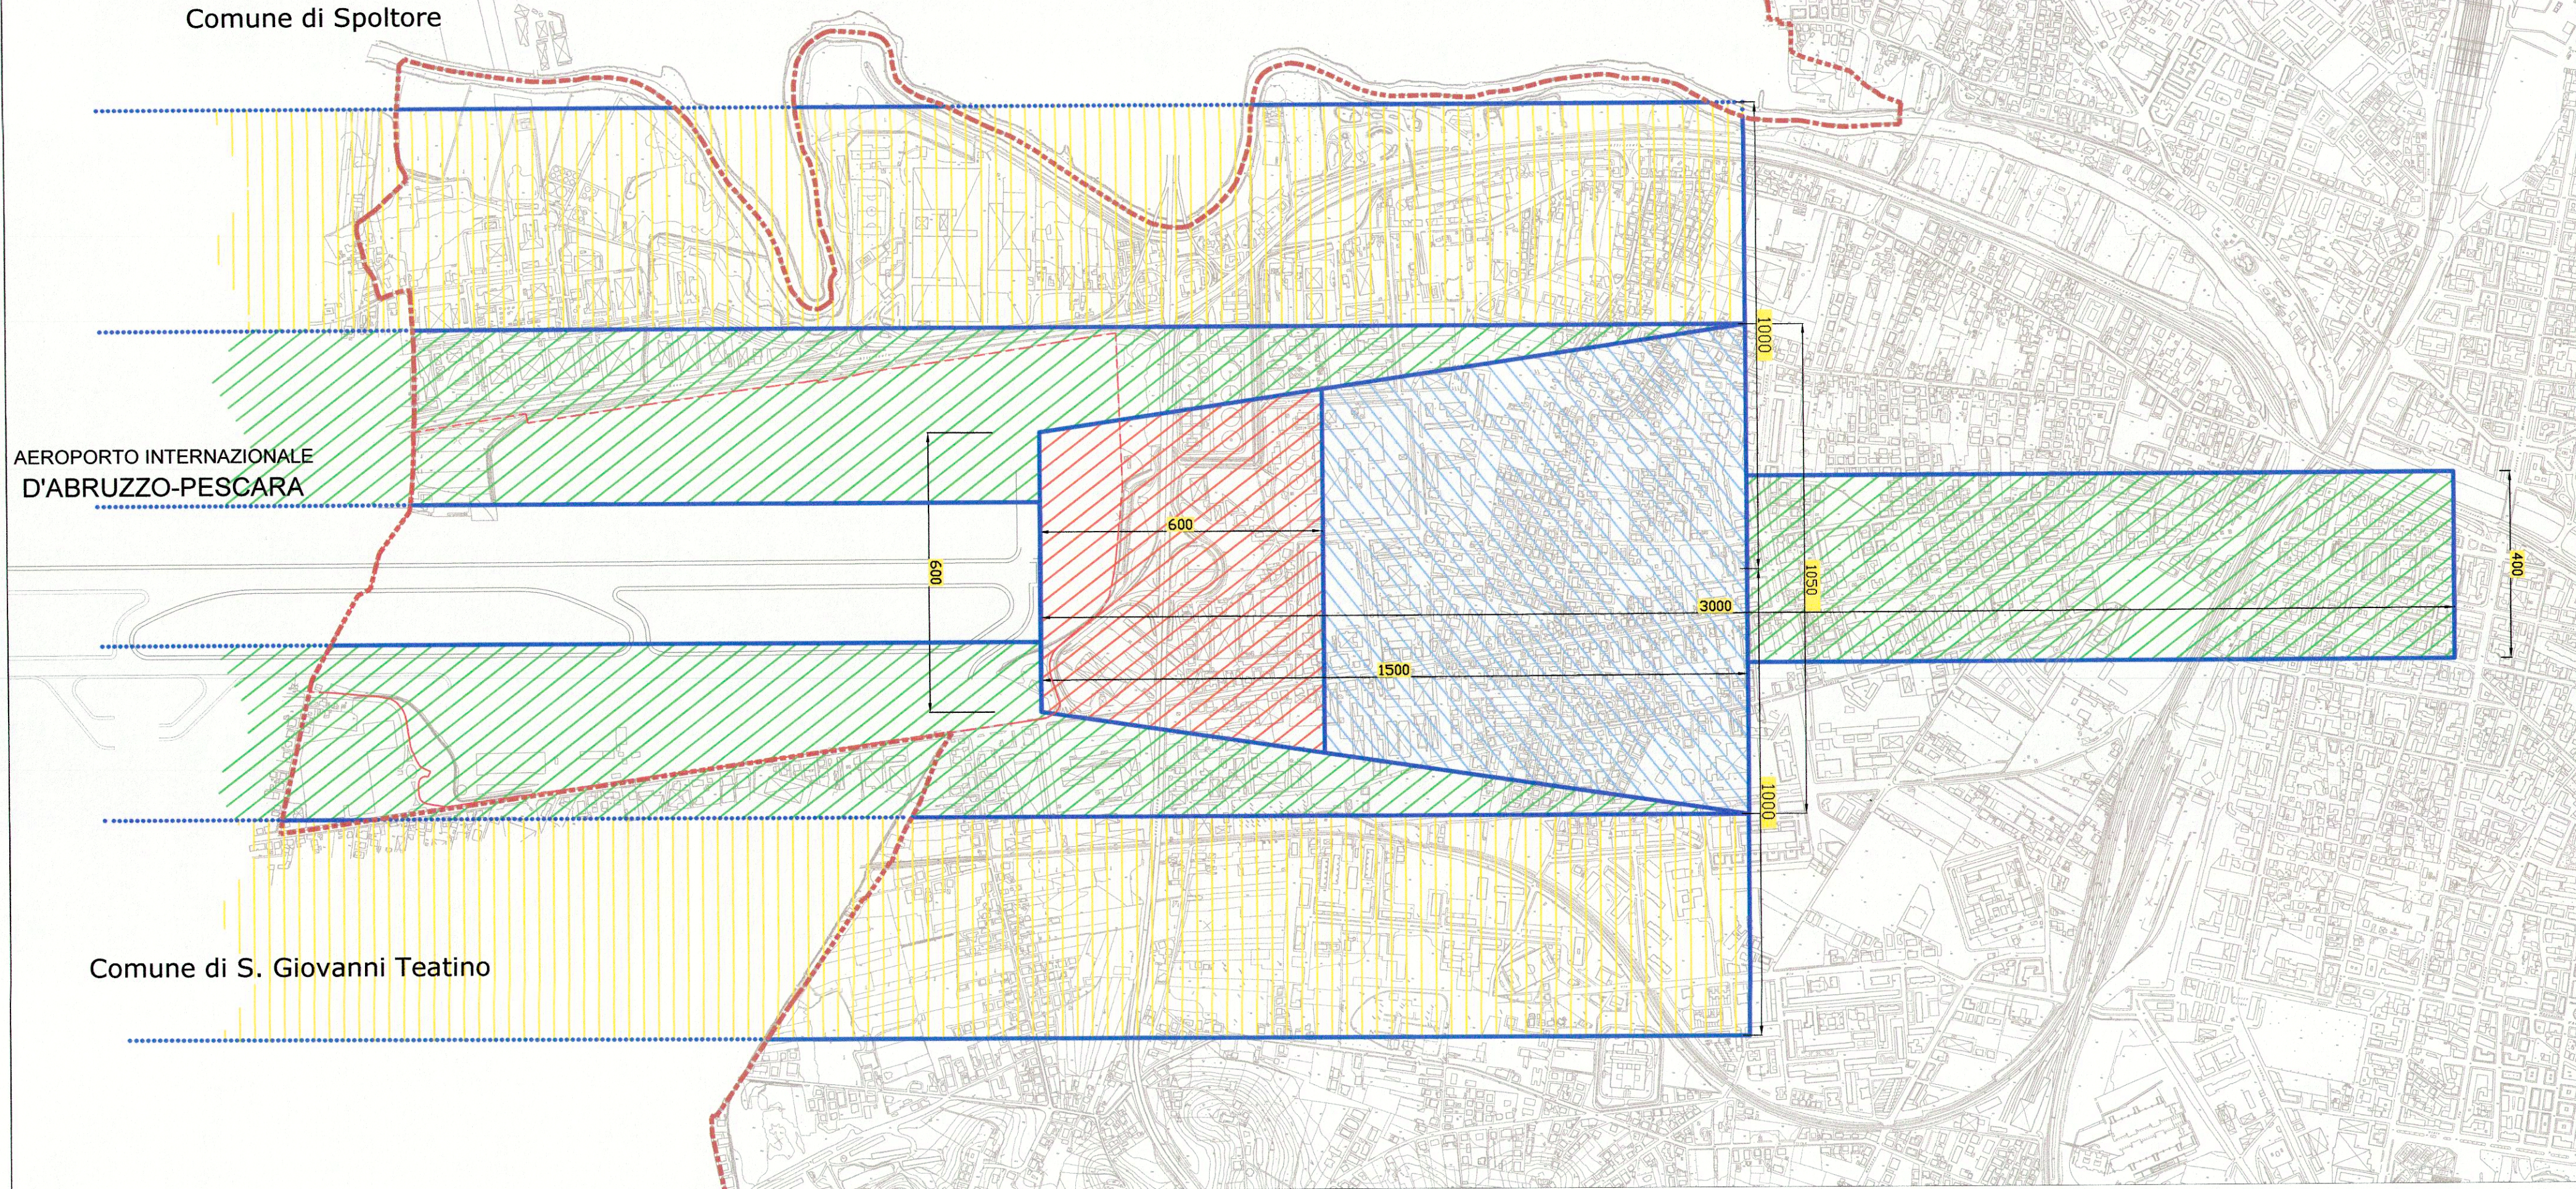

PIANO DEL RISCHIO AEROPORTUALE

Emendamento al RCEA n. 7 del 20 ottobre 2011
(G.U. n. 261 del 11 novembre 2011)

LEGENDA zone di tutela

- ZONA A
- ZONA B
- ZONA C
- ZONA D

Limite aeroportuale

(Piano di sviluppo - stato futuro al 2010 - Approvazione Ministero delle
Infrastrutture - Decreto Direttoriale prot. 6637 del 13.12.2006)

Confine comunale

