

data



Comune di Pescara

SETTORE AMBIENTE E TERRITORIO

PIANO PARTICOLAREGGIATO N.7

TAVOLA  
02


Sindaco  
Avv. Carlo Masci

Dirigente di Settore  
Arch. Emilia Fino

Responsabile di Servizio  
Dott.ssa Paola De Rossi  
con funzioni di Responsabile del procedimento

Progettisti  
Arch. Dante Antonucci  
Arch. Laura Crognale

Archquadro Associati  
[ARCH]

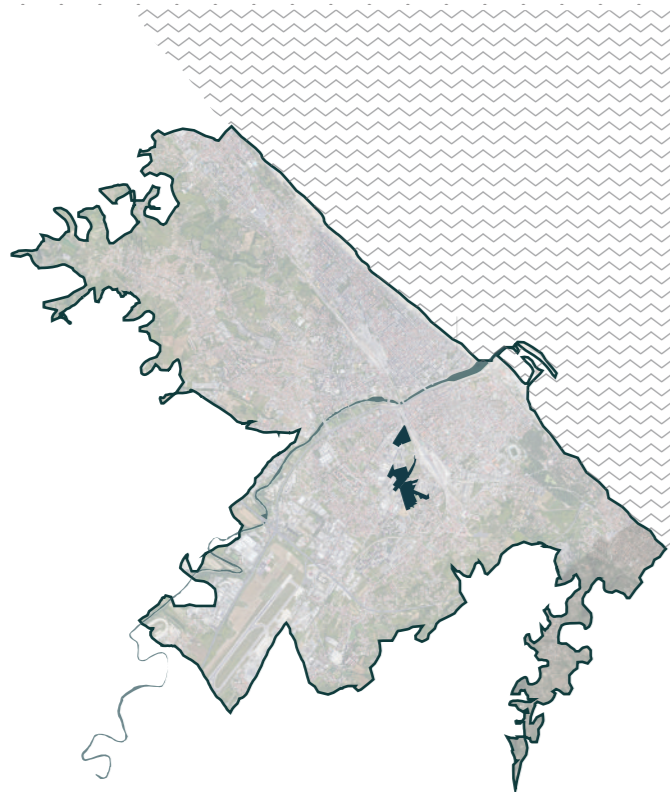


Adottato:  
Approvato:

Elaborato: Stralcio zonizzazione del P.R.G. vigente



www.archquadro.it | via M.Bianco, 16-29 - Lanciano CH | via degli Equi, 8 - Pescara PE | 320.8705497 | 329.3905656

STRALCIO P.R.G. - ZONIZZAZIONE

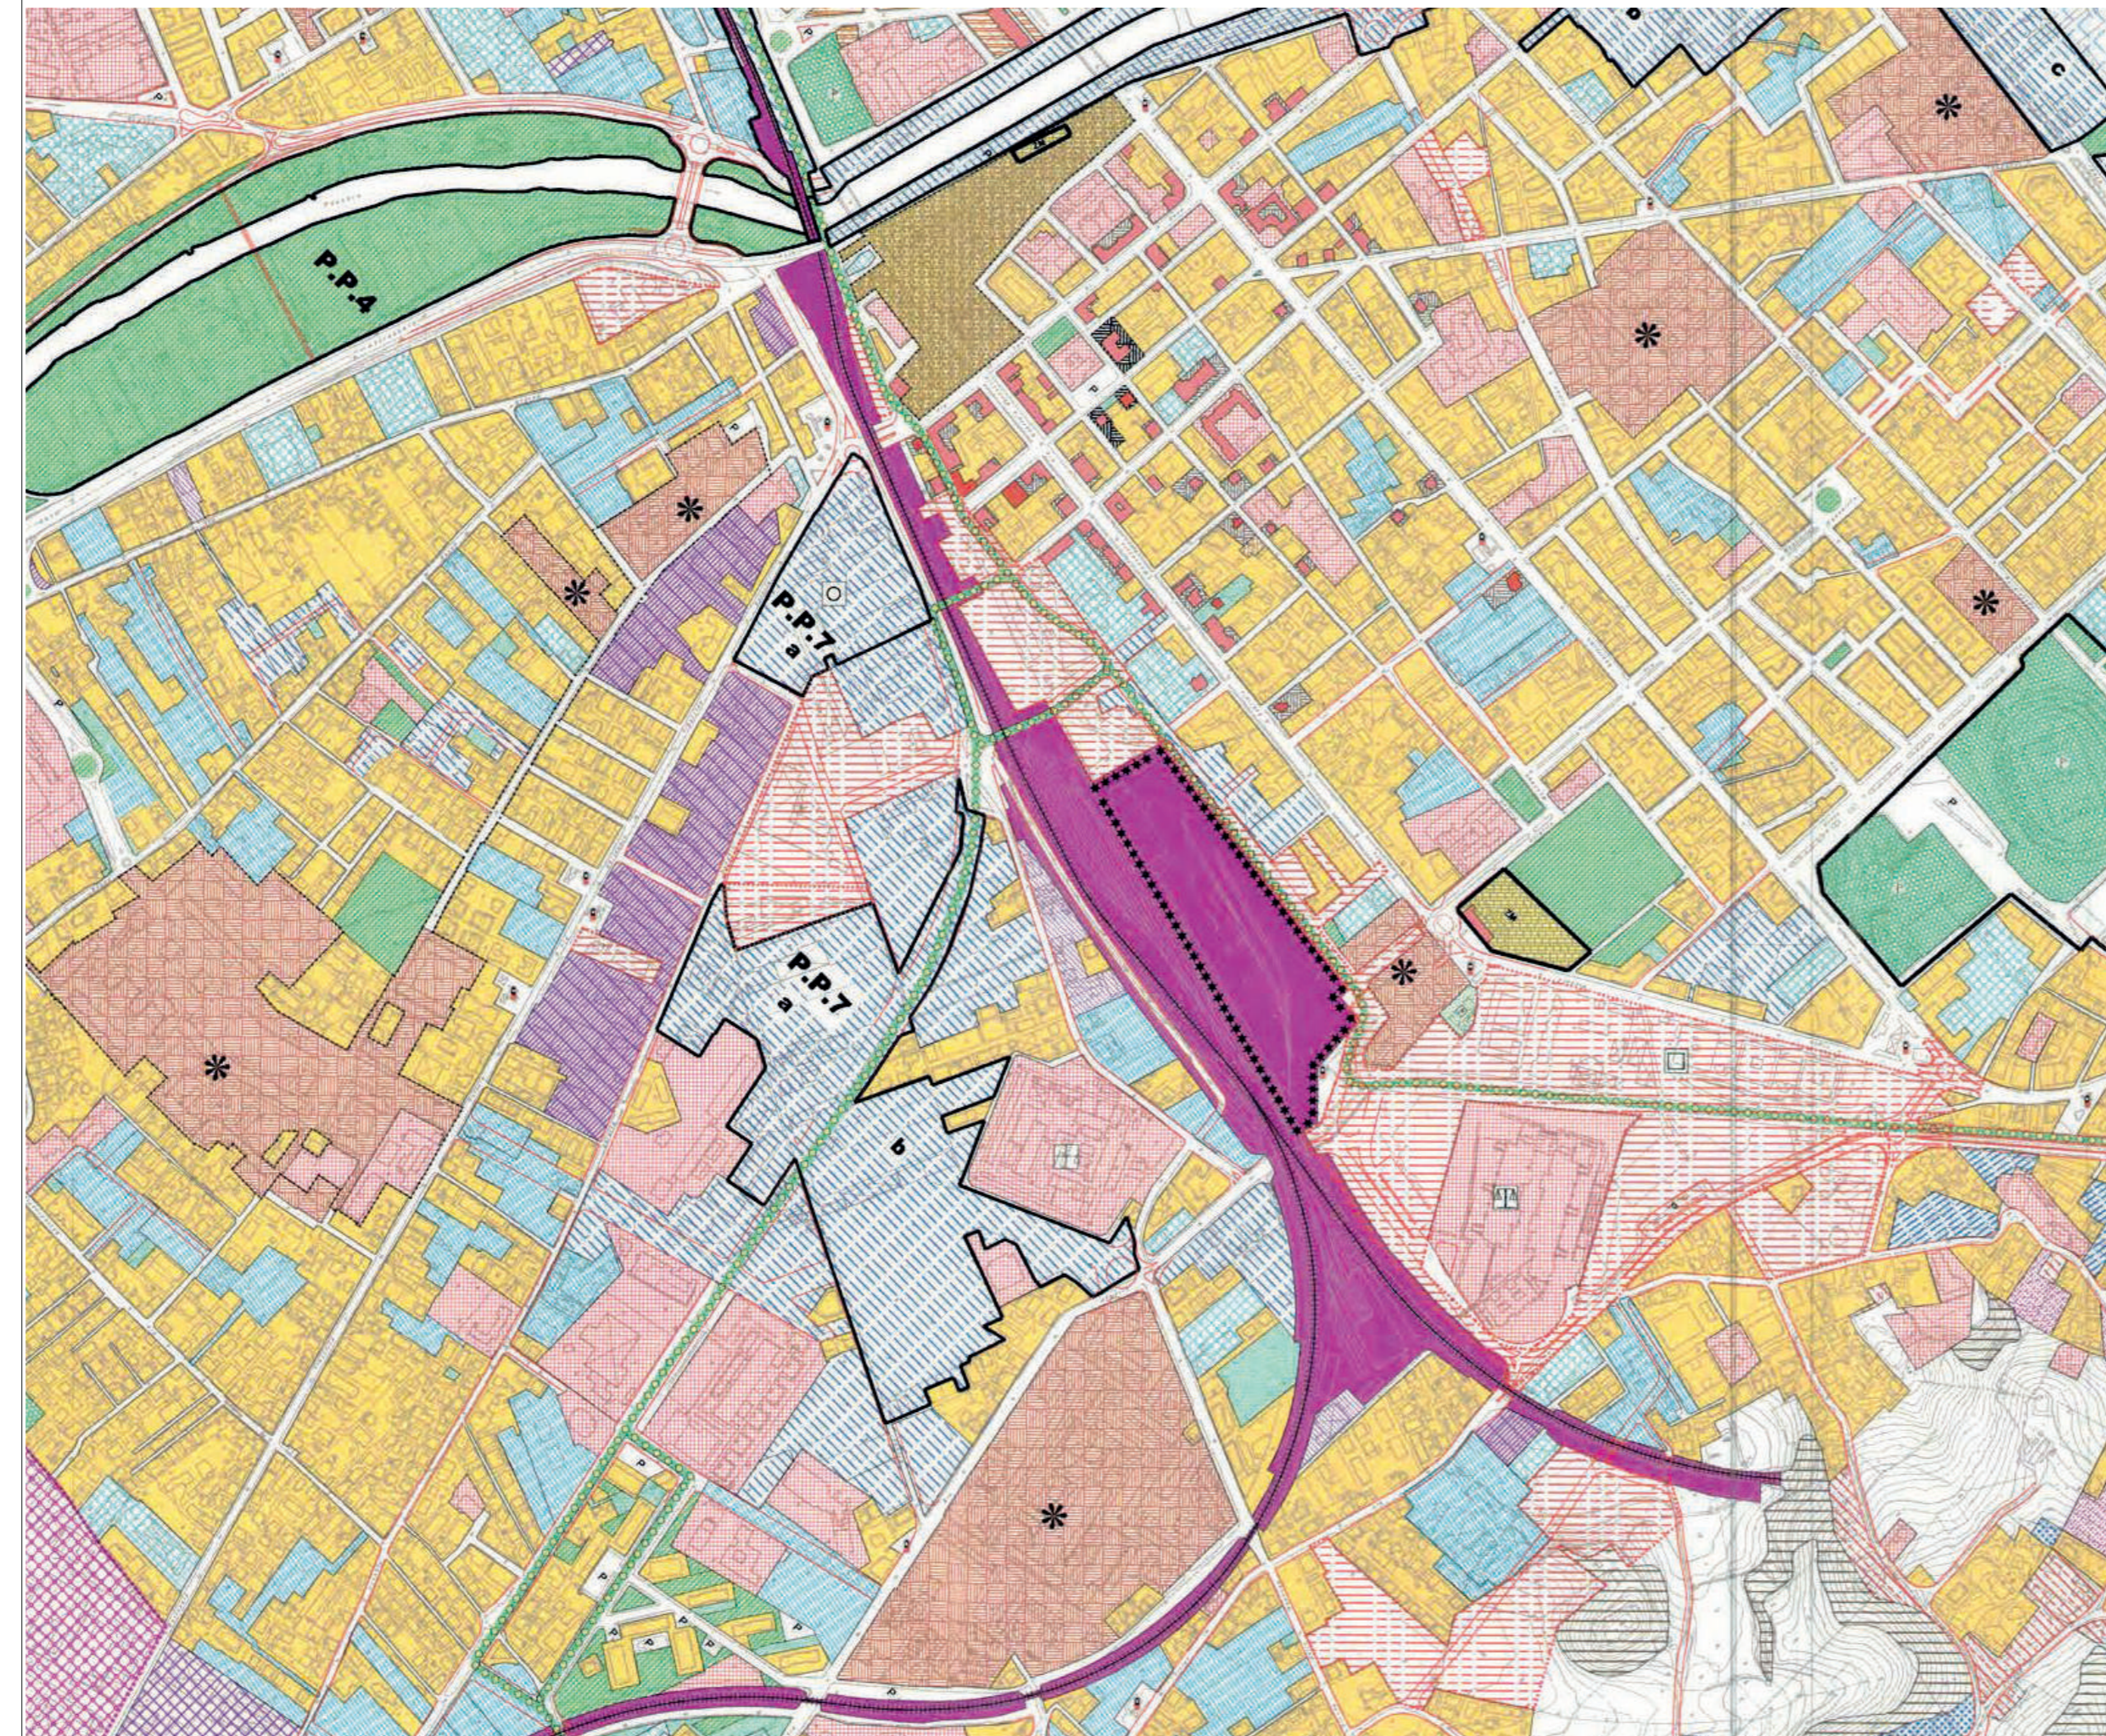

LEGENDA

- A0 COMPLESSI EDIFICI STORICI
- A1 COMPLESSI EDIFICI STORICI
- A2 COMPLESSI EDIFICI STORICI
- A3 COMPLESSI EDIFICI STORICI
- B1 CONSERVAZIONE
- B2 CONSERVAZIONE E RECUPERO
- B3 COMPLETAMENTO E RECUPERO
- B4 COMPLETAMENTO E RISTRUTTURAZIONE
- B5 COMPLETAMENTO E RISTRUTTURAZIONE DI TIPO ESTENSIVO
- B6 CONSERVAZIONE E COMPLETAMENTO DI EDILIZIA ECONOMICA E POPOLARE
- B7 TRASFORMAZIONE INTEGRALE
- B8 COMPLETAMENTO DI TIPO ESTENSIVO
- B9 RECUPERO E RIQUALIFICAZIONE
- B10 COMPLETAMENTO E RIQUALIFICAZIONE
- C1 ESPANSIONE PER EDILIZIA ECONOMICA E POPOLARE
- C2 ESPANSIONE DI TIPO ESTENSIVO
- C3 ESPANSIONE PER EDILIZIA RESIDENZIALE, COMMERCIALE E DIREZIONALE
- D1 NUCLEO INDUSTRIALE - A.S.L.
- D2 IMPIANTI ED ATTREZZATURE ARTIGIANALI INDUSTRIALI ED ASSIMILATI
- D3 IMPIANTI ED ATTREZZATURE ARTIGIANALI DI SERVIZIO
- D4 ATTIVITA' COMMERCIALI ED ARTIGIANALI ESISTENTI
- D5 IMPIANTI DI CARBURANTE
- E1 ZONA AGRICOLA
- E2 ZONA AGRICOLA INTERCLUSA
- F1 VERDE PUBBLICO - PARCO PUBBLICO
- F2 VERDE PUBBLICO ATTREZZATO PER LO SPORT
- F3 ATTREZZATURE E SERVIZI PUBBLICI DI INTERESSE URBANO-TERRITORIALE
- F4 ATTREZZATURE PORTUALI ED AEROPORTUALI
- F5 ATTREZZATURE E SERVIZI PRIVATI
- F6 ATTREZZATURE E SERVIZI PRIVATI TURISTICO-RECREATIVI
- F7 VERDE PRIVATO ATTREZZATO PER LO SPORT
- F8 PARCHEGGI DI SCAMBIO
- F9 PARCHEGGI PRIVATI DI USO PUBBLICO
- F9a PARCHEGGI PRIVATI DI USO PUBBLICO A RASO E/O INTERRATI
- F10 ZONA VERDE DI FILTRO
- F11 PROTEZIONE CIVILE - SPETTACOLI FINESTRATI
- G1 VERDE PRIVATO VINCOLATO - PARCO PRIVATO (G - G\*)
- G2 VERDE PRIVATO DI TUTELA
- H1 ZONA DI TUTELA AMBIENTALE PAESISTICA
- H2 ZONA BOSCHIVA DI TUTELA AMBIENTALE
- CORRIDOIO VERDE - LINEA FLORES
- PARCHEGGI PUBBLICI
- ZONA SOTTOPOSTA A VINCOLO MILITARE
- RISERVA NATURALE
- LIMITE DI RESPECTO
- VIABILITA' URBANA DI PROGETTO
- INFRASTRUTTURE FERROVIARIE
- INFRASTRUTTURE FERROVIARIE - SCALO MERCI
- ARENILE
- ATTRAVERSAMENTI CICLO - PEDONALI
- AMBITI TERRITORIALI PROTETTI
- VARIANTI SUAP
- PROGRAMMI COMPLESSI
- PIANI PARTICOLAREGGIATI
- PIANO PARTICOLAREGGIATO FONTANELLE
- PIANI DI RECUPERO
- CONFINI COMUNALE

