


PLANIMETRIA

CASSETTE IN LEGNO 4mx3m

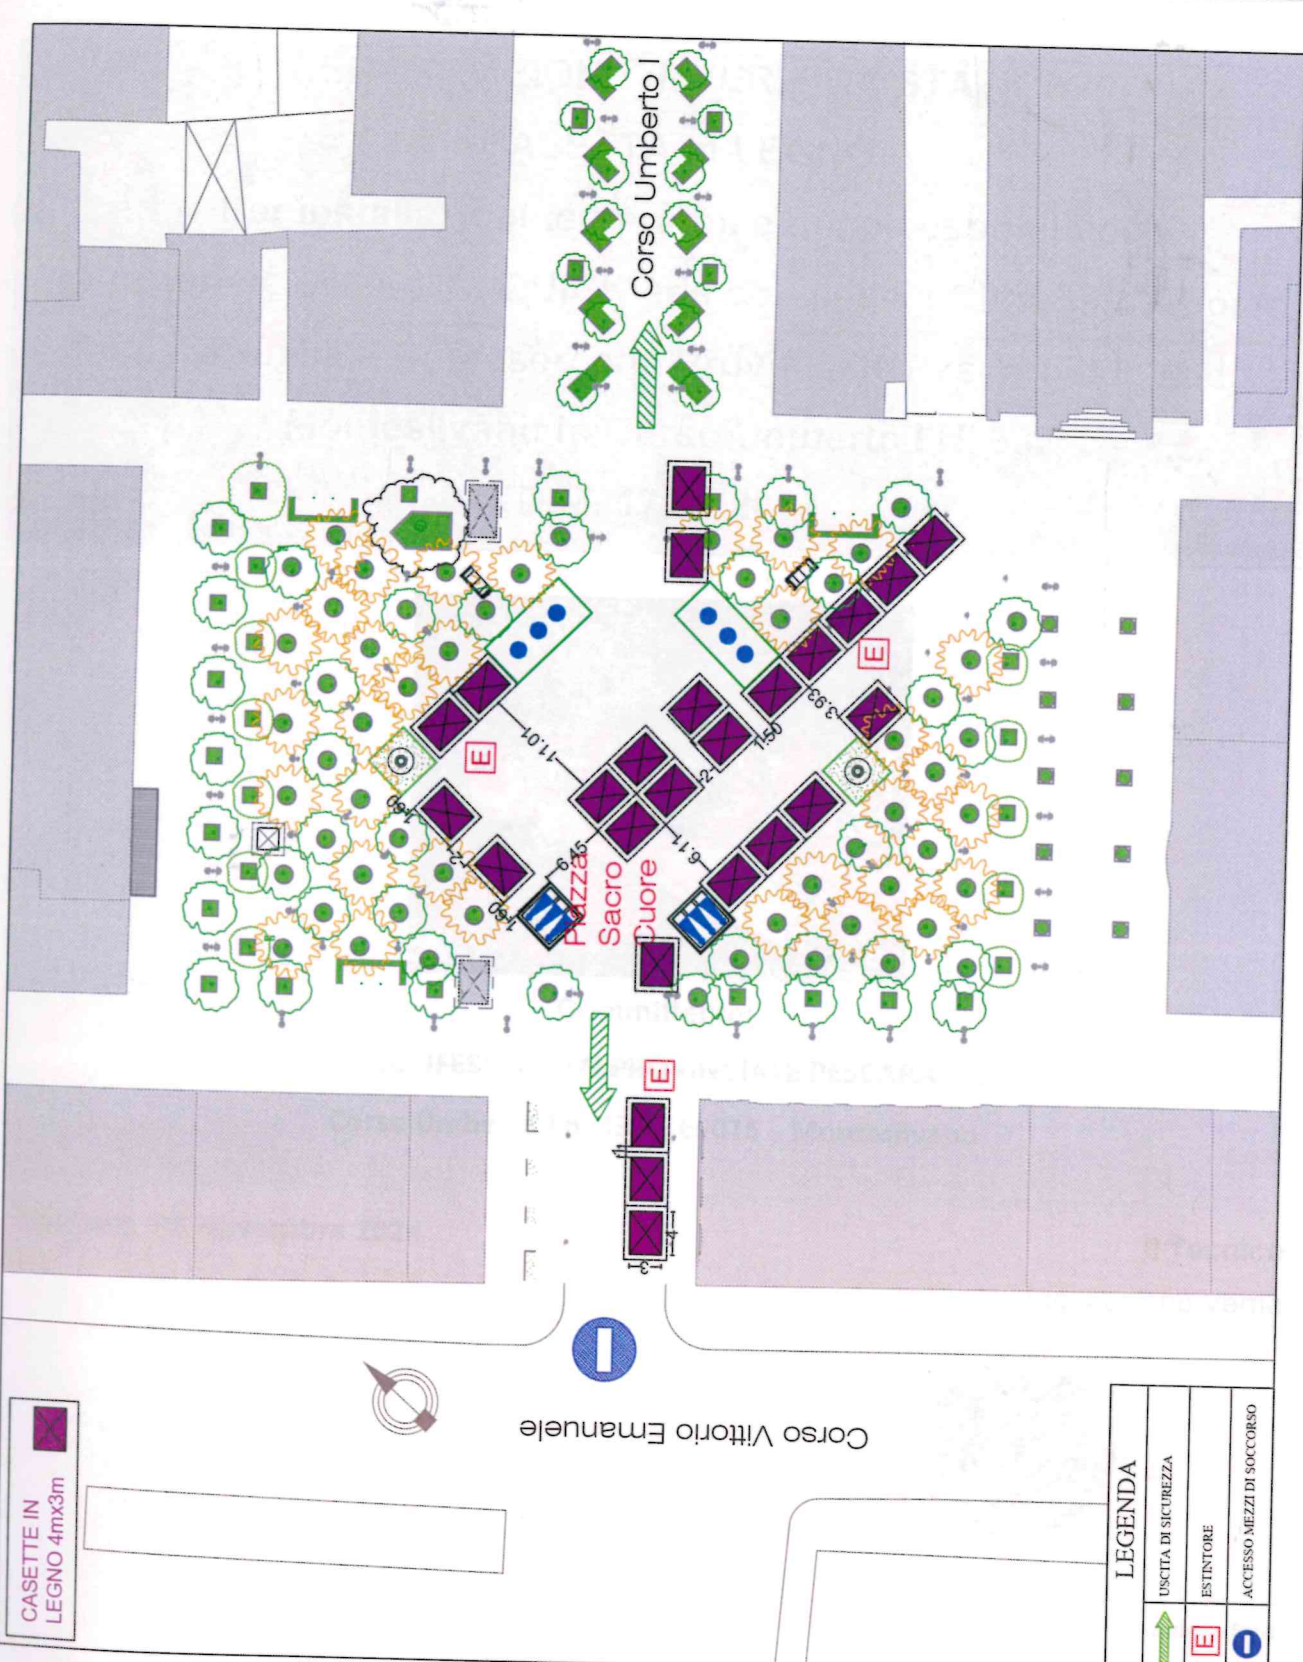

LEGENDA

	USCITA DI SICUREZZA
	ESTINTORE
	ACCESSO MEZZI DI SOCCORSO

SCALA 1:500

