



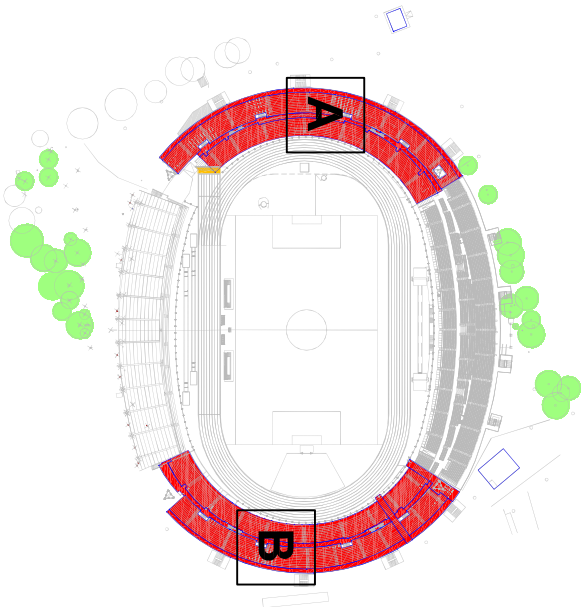


Muratura
realizzata

A - Curva Nord

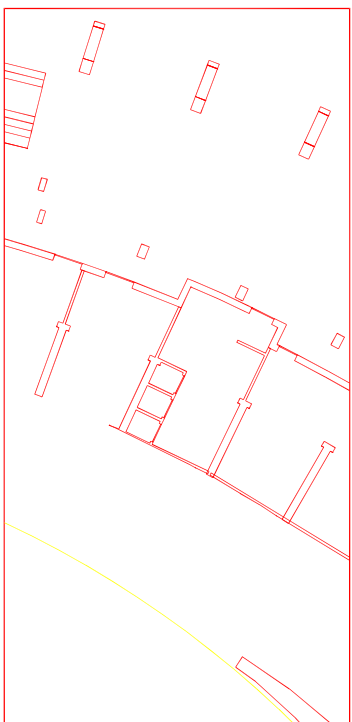

B - Curva Sud

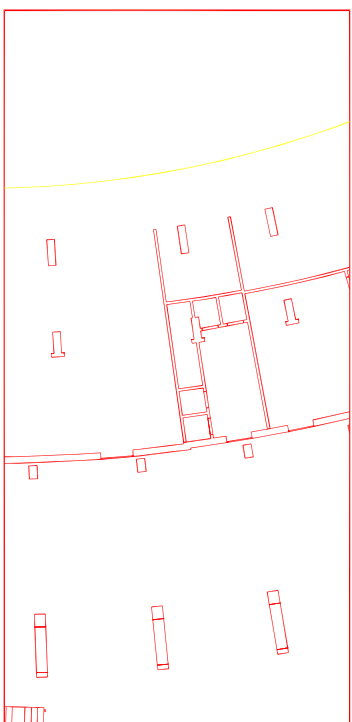


CURVA SUD

PIANTA NUOVO PUNTO RISTORO




STATO DI FATTO

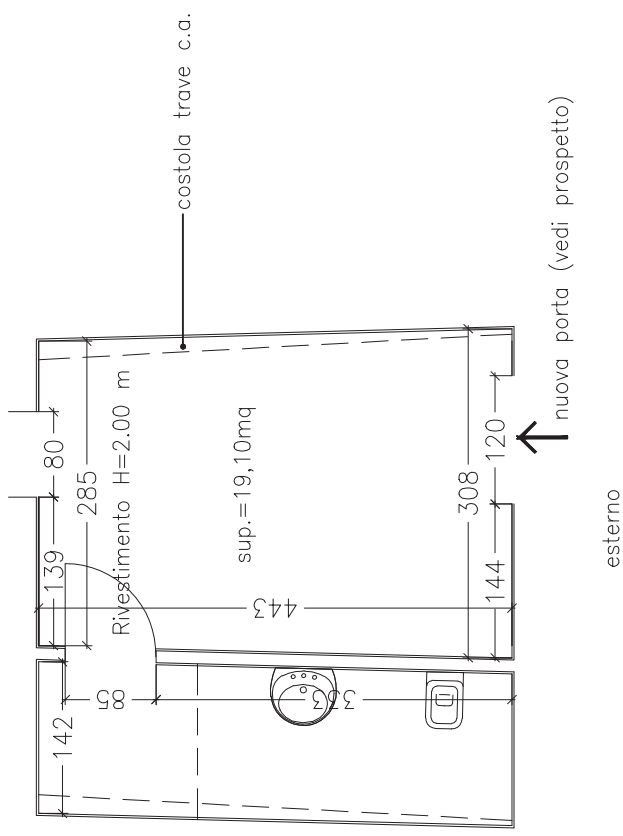


PROSPETTO NUOVA PORTA
(pr filo N°8)

schema sezione nuova porta

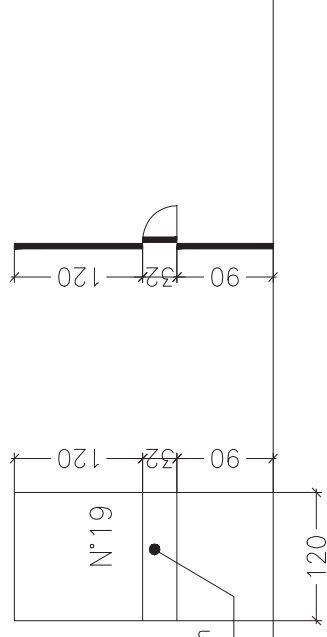

Scala 1:50

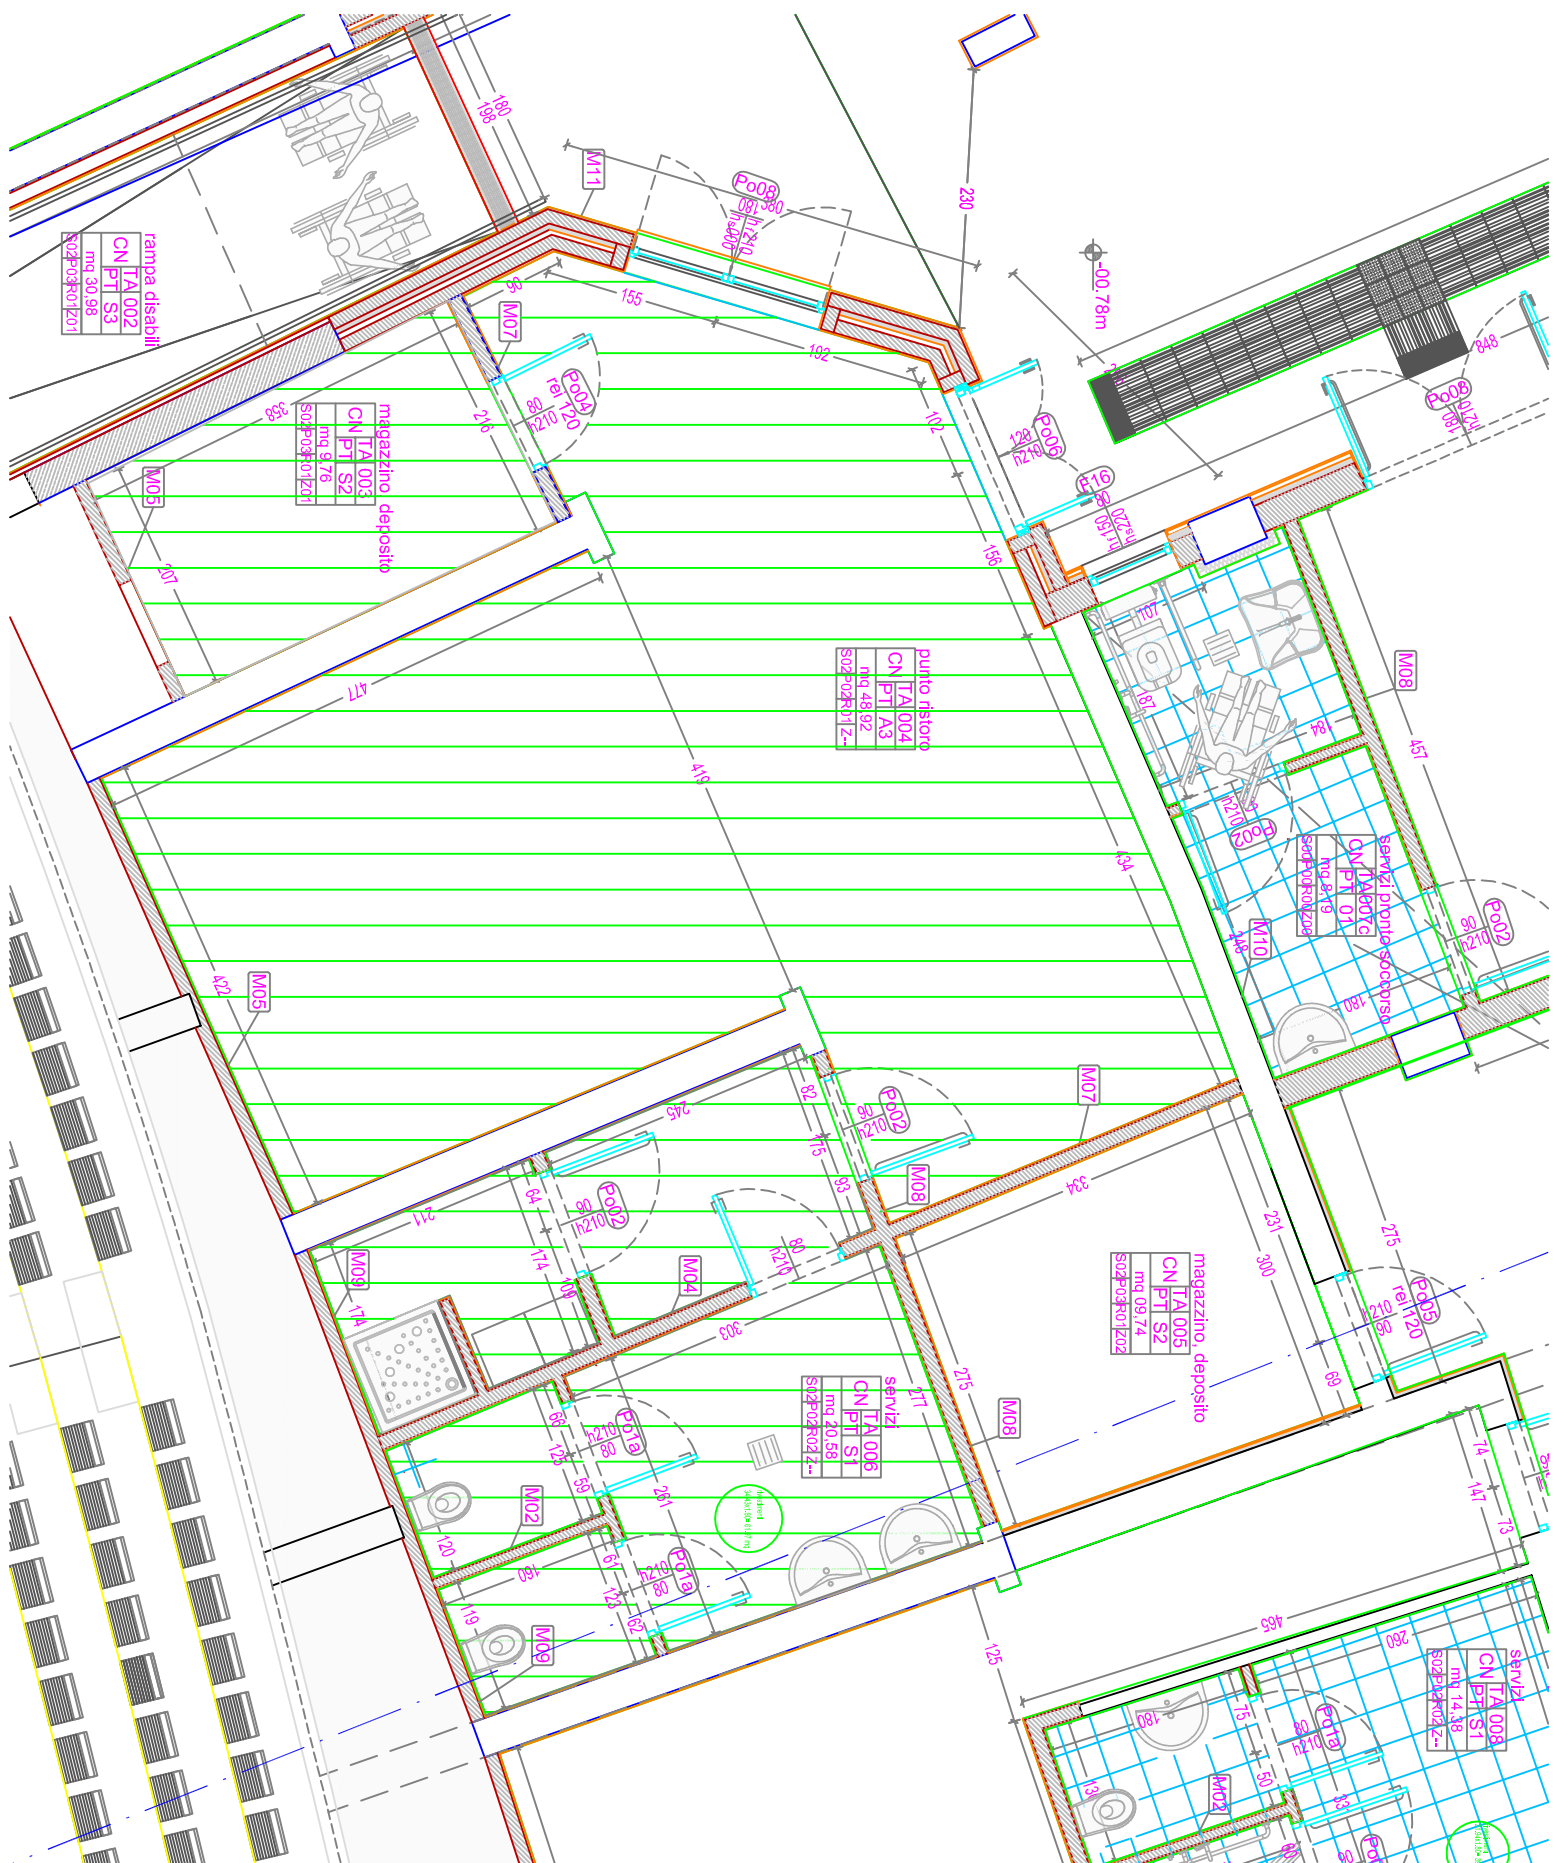

per impermeabilizzante in
resina polimerica


+3.56

VANO SOTTOSCALA

RIPOSTIGLIO
P1.07
A: 3.26 m²
P: 7.32 m

RIPOSTIGLIO
P1.03 ter
A: 3.15 m²
P: 16.53 m

VANO SO

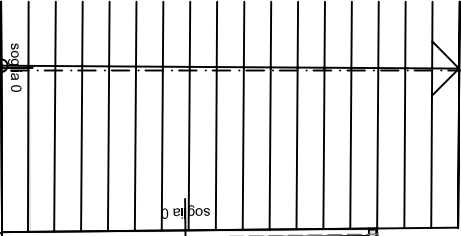

FOYER-SHOP
P1.04
A: 68.08 m²
gres porcellanato
P: 4.75 m
H: 3.00 m

BAR RISTORO
P1.04
A: 7.07 m²
gres porcellanato
P: 36.37 m
H: 3.00 m

plafisso HE zincato protetto con verico fluorescente R60

WC-PERSONALE
P1.03 bis
A: 4.23 m²
P: 8.63 m

