


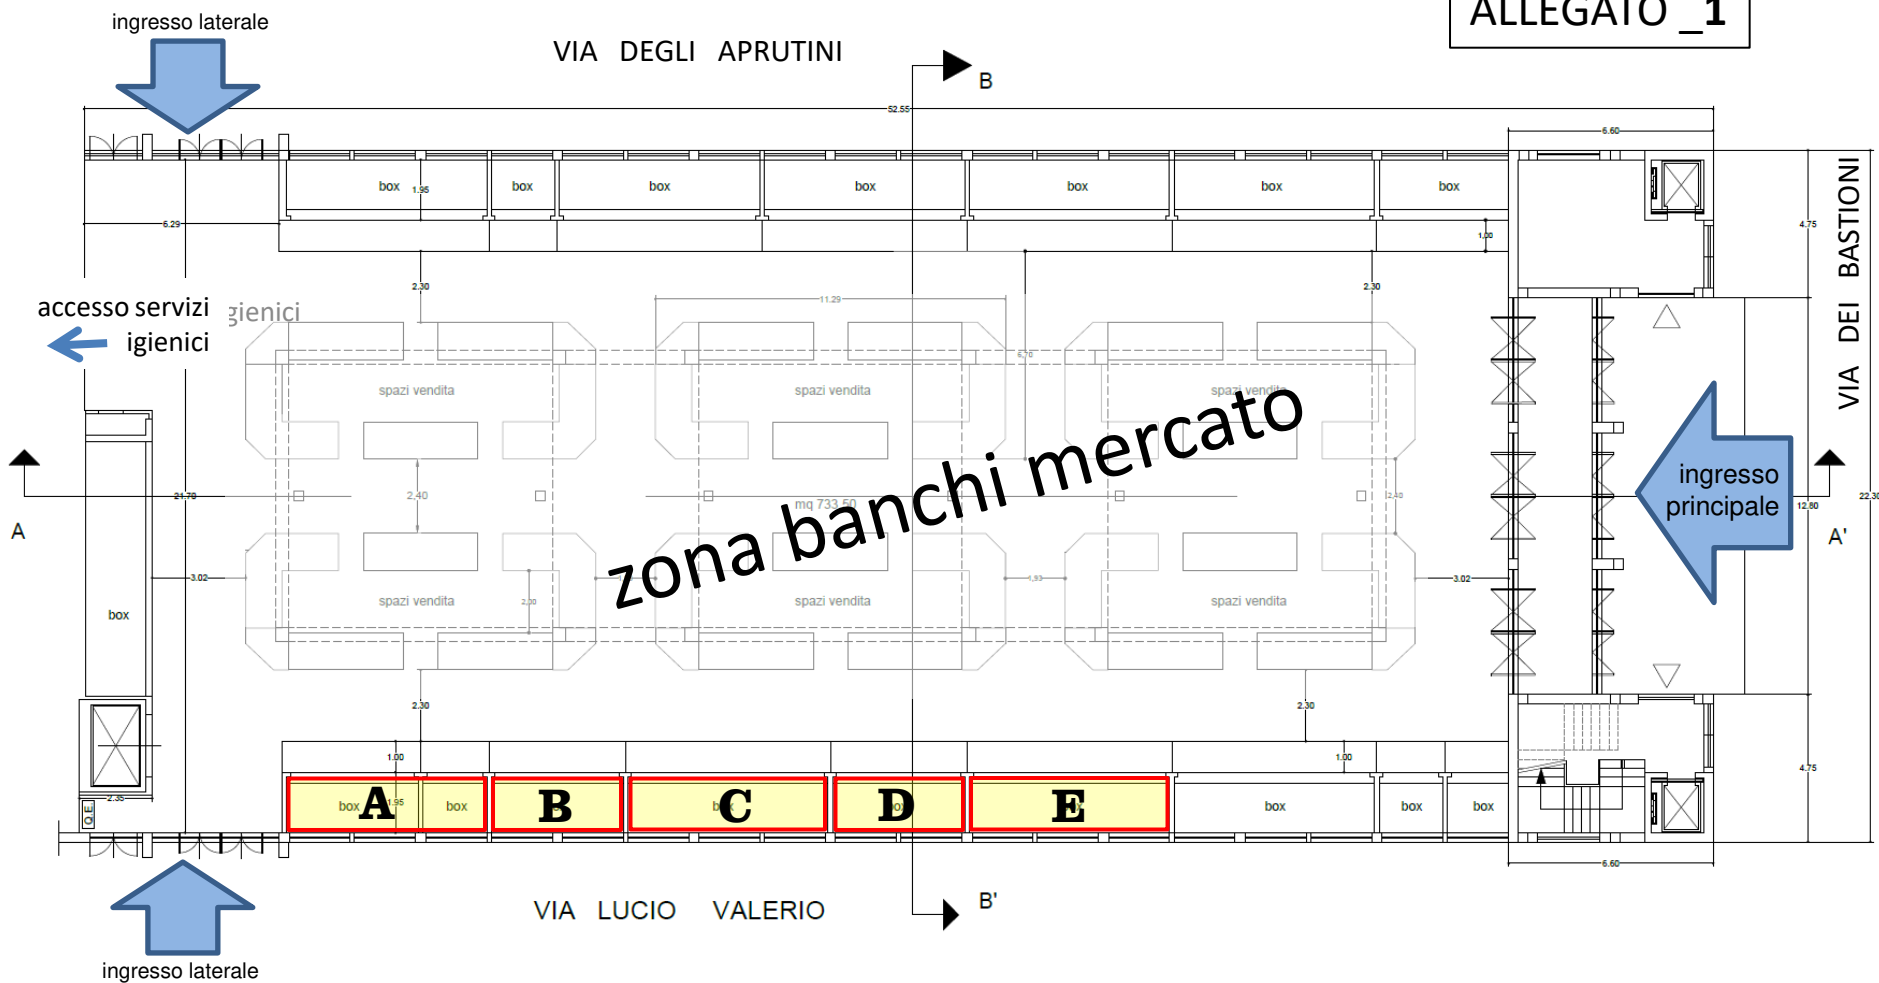

Planimetria mercato coperto di via dei Bastioni – piano terra

Lotti vendita settore non alimentare: **B – D**

Lotti vendita settore alimentare: **A - C - E**