

Piano
Eliminazione
Barriere
Architettoniche

TAV.14_Inquadramento territoriale progetto pilota




SINDACO_Avv.Carlo Masci
ASSESSORE_Avv.Luigi Albore Mascia
DIRIGENTE_Inq.Giuliano Rossi
DISABILITY MANAGER_Inq.Andrea Veschi
RUP_Arch.Lisa Di Carlantonio
PROGETTISTA_Arch. Alessandro Terenzi



ZONA 1: Lungomare Nord / Centro



— Confine ambito territoriale
- - Confine circoscrizione
Area intervento progetto pilota

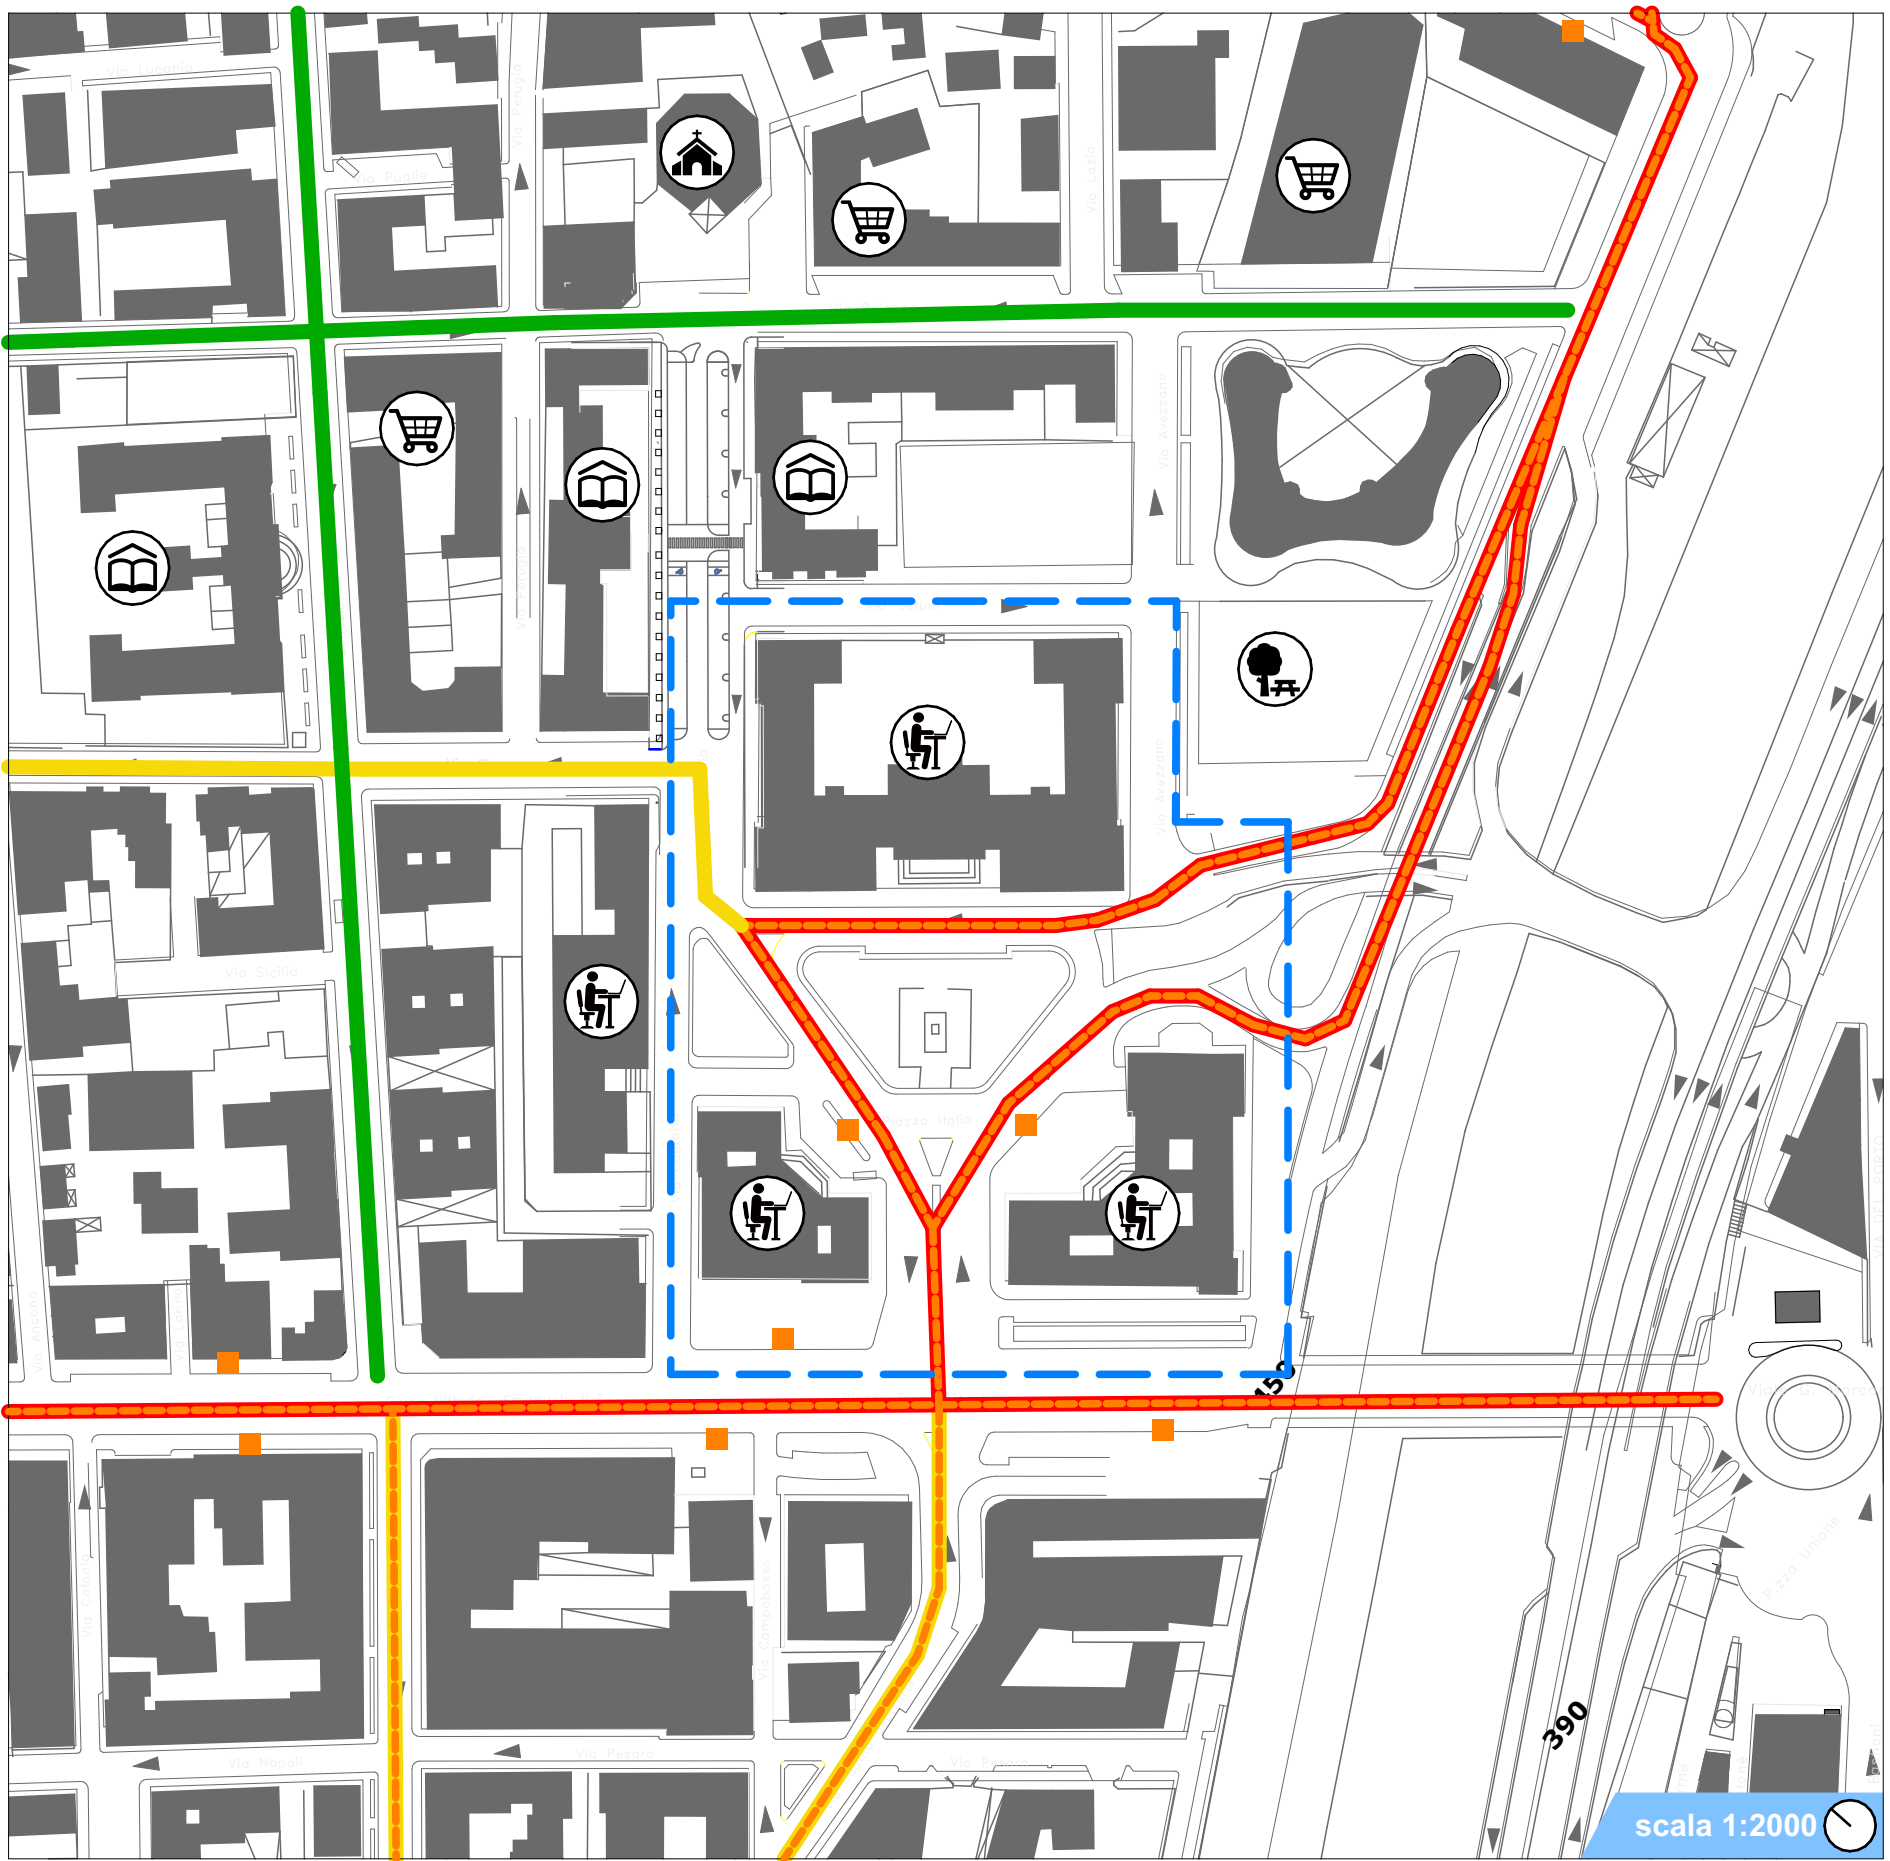

LEGENDA

- Pubblici / Sedi civiche
- Scuola
- Chiesa
- Centri commerciali / Supermercati
- Parco / Giardino pubblico

TPL:

- Linea Autobus
- Fermata Autobus

VIABILITA':

- Principale
- Secondaria
- Urbana
- Zona intervento progetto pilota