

CITTA' DI PESCARA
<u>Qggetto:</u> P. di L. convenzionato
EDIFICIO COMMERCIALE
<u>Località:</u> Strada Vecchia della Madonna angolo Via Monte di Campi
<u>Ditta:</u> PROREC SRL POGETTO RECUPERO Via Tevere 129 - Elice (PE) P.iva 01602720680

Tavola: Denominazione Tav

PROREC SRL POGETTO RECUPERO
Via Tevere 129 - Elice (PE)
P.iva 01602720680

<u>Tavola:</u>	<u>Denominazione Tav</u>
----------------	--------------------------

AGGIORNAMENTO N. 1	AGGIORNAMENTO N. 2	AGGIORNAMENTO N. 3
28-02-2018	26-04-2018	14-06-2018



DATA:
20/12/2017

Il Tecnico


A TERMINI DI LEGGE SI RIVENDICA LA PROPRIETÀ DI QUESTO FILABORATO CON DIVIETO DI RIPRODURLO E RENDERSI COME NOTO A TERZI SENZA AUTORIZZAZIONE

and Breakfast Zenzero e Cannell

©2017 Good

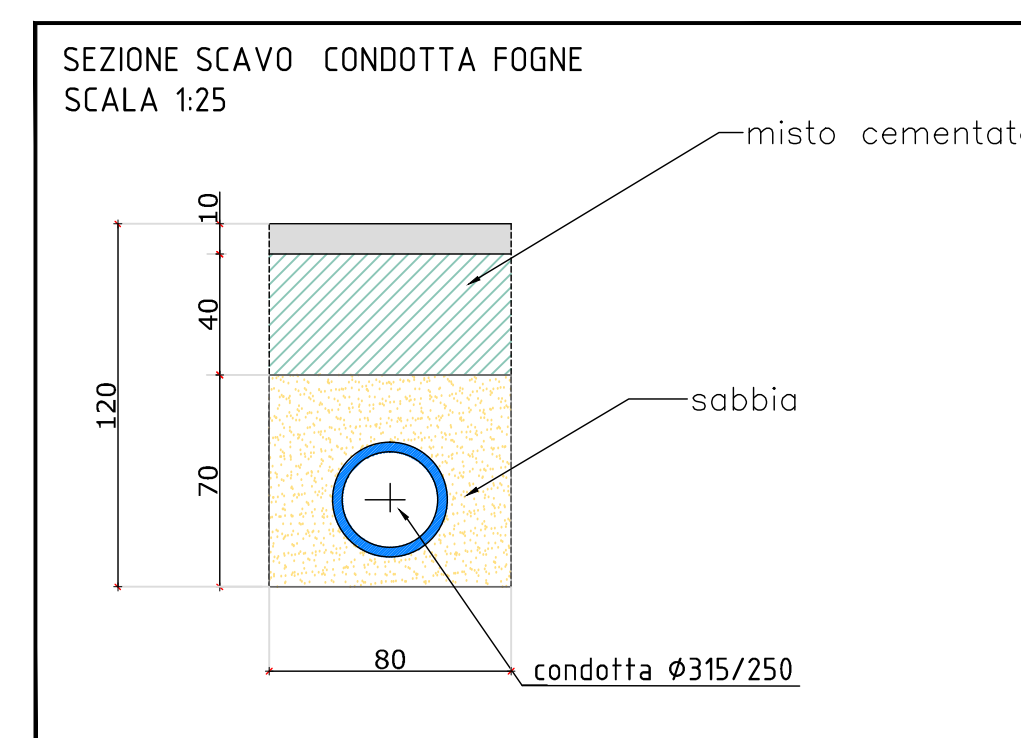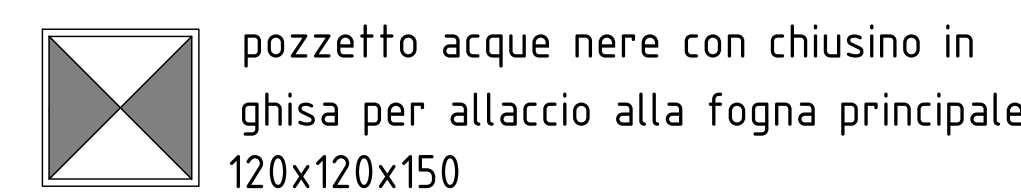



CONDOTTA FOGNA PRINCIPALE

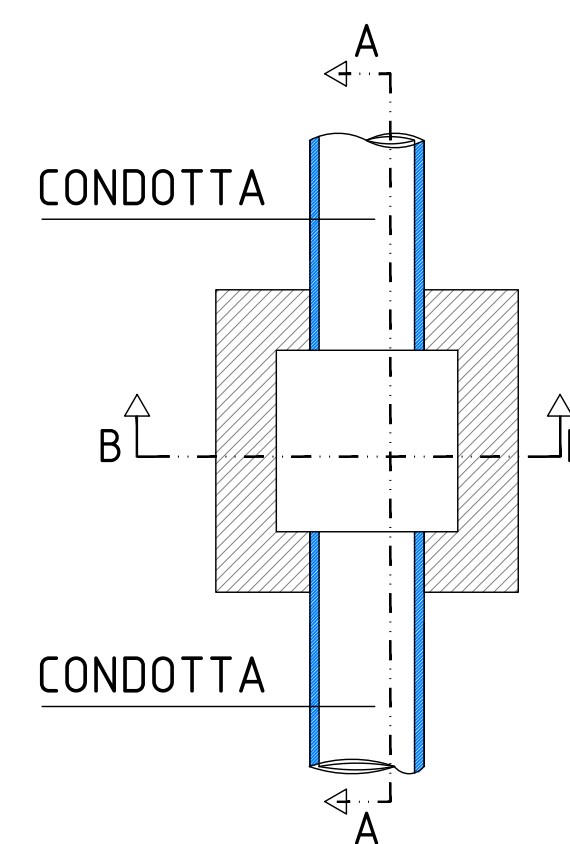


SCHEMA POZZETTO ACQUE BIANCHE: 80 cm X 80 cm X H. 120 cm

SEZIONE A-A

SEZIONE B-B

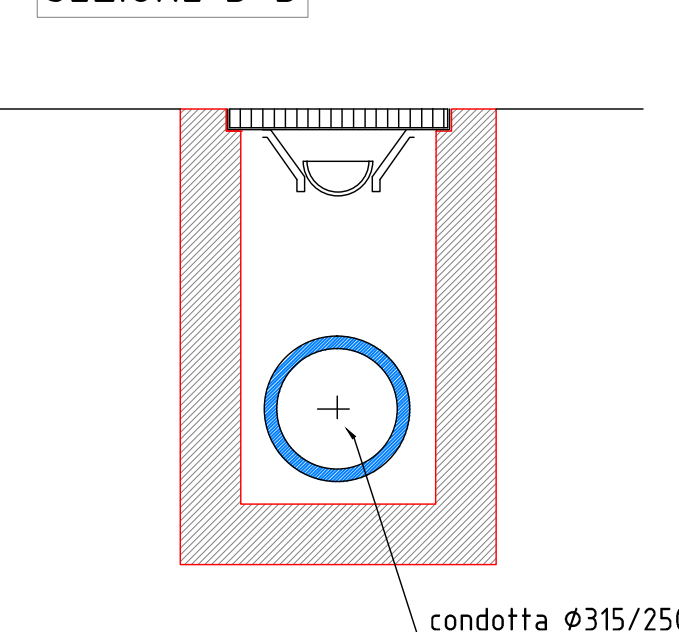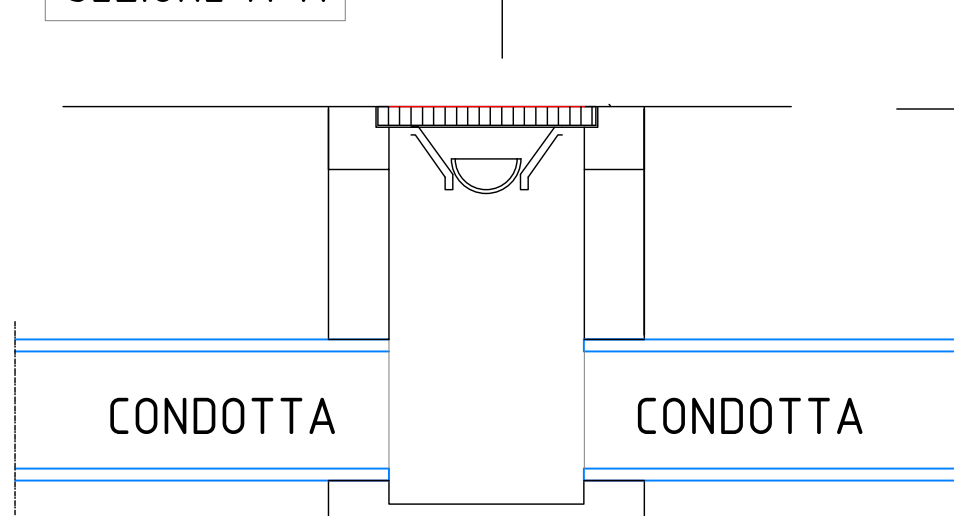

SCALA 1:500

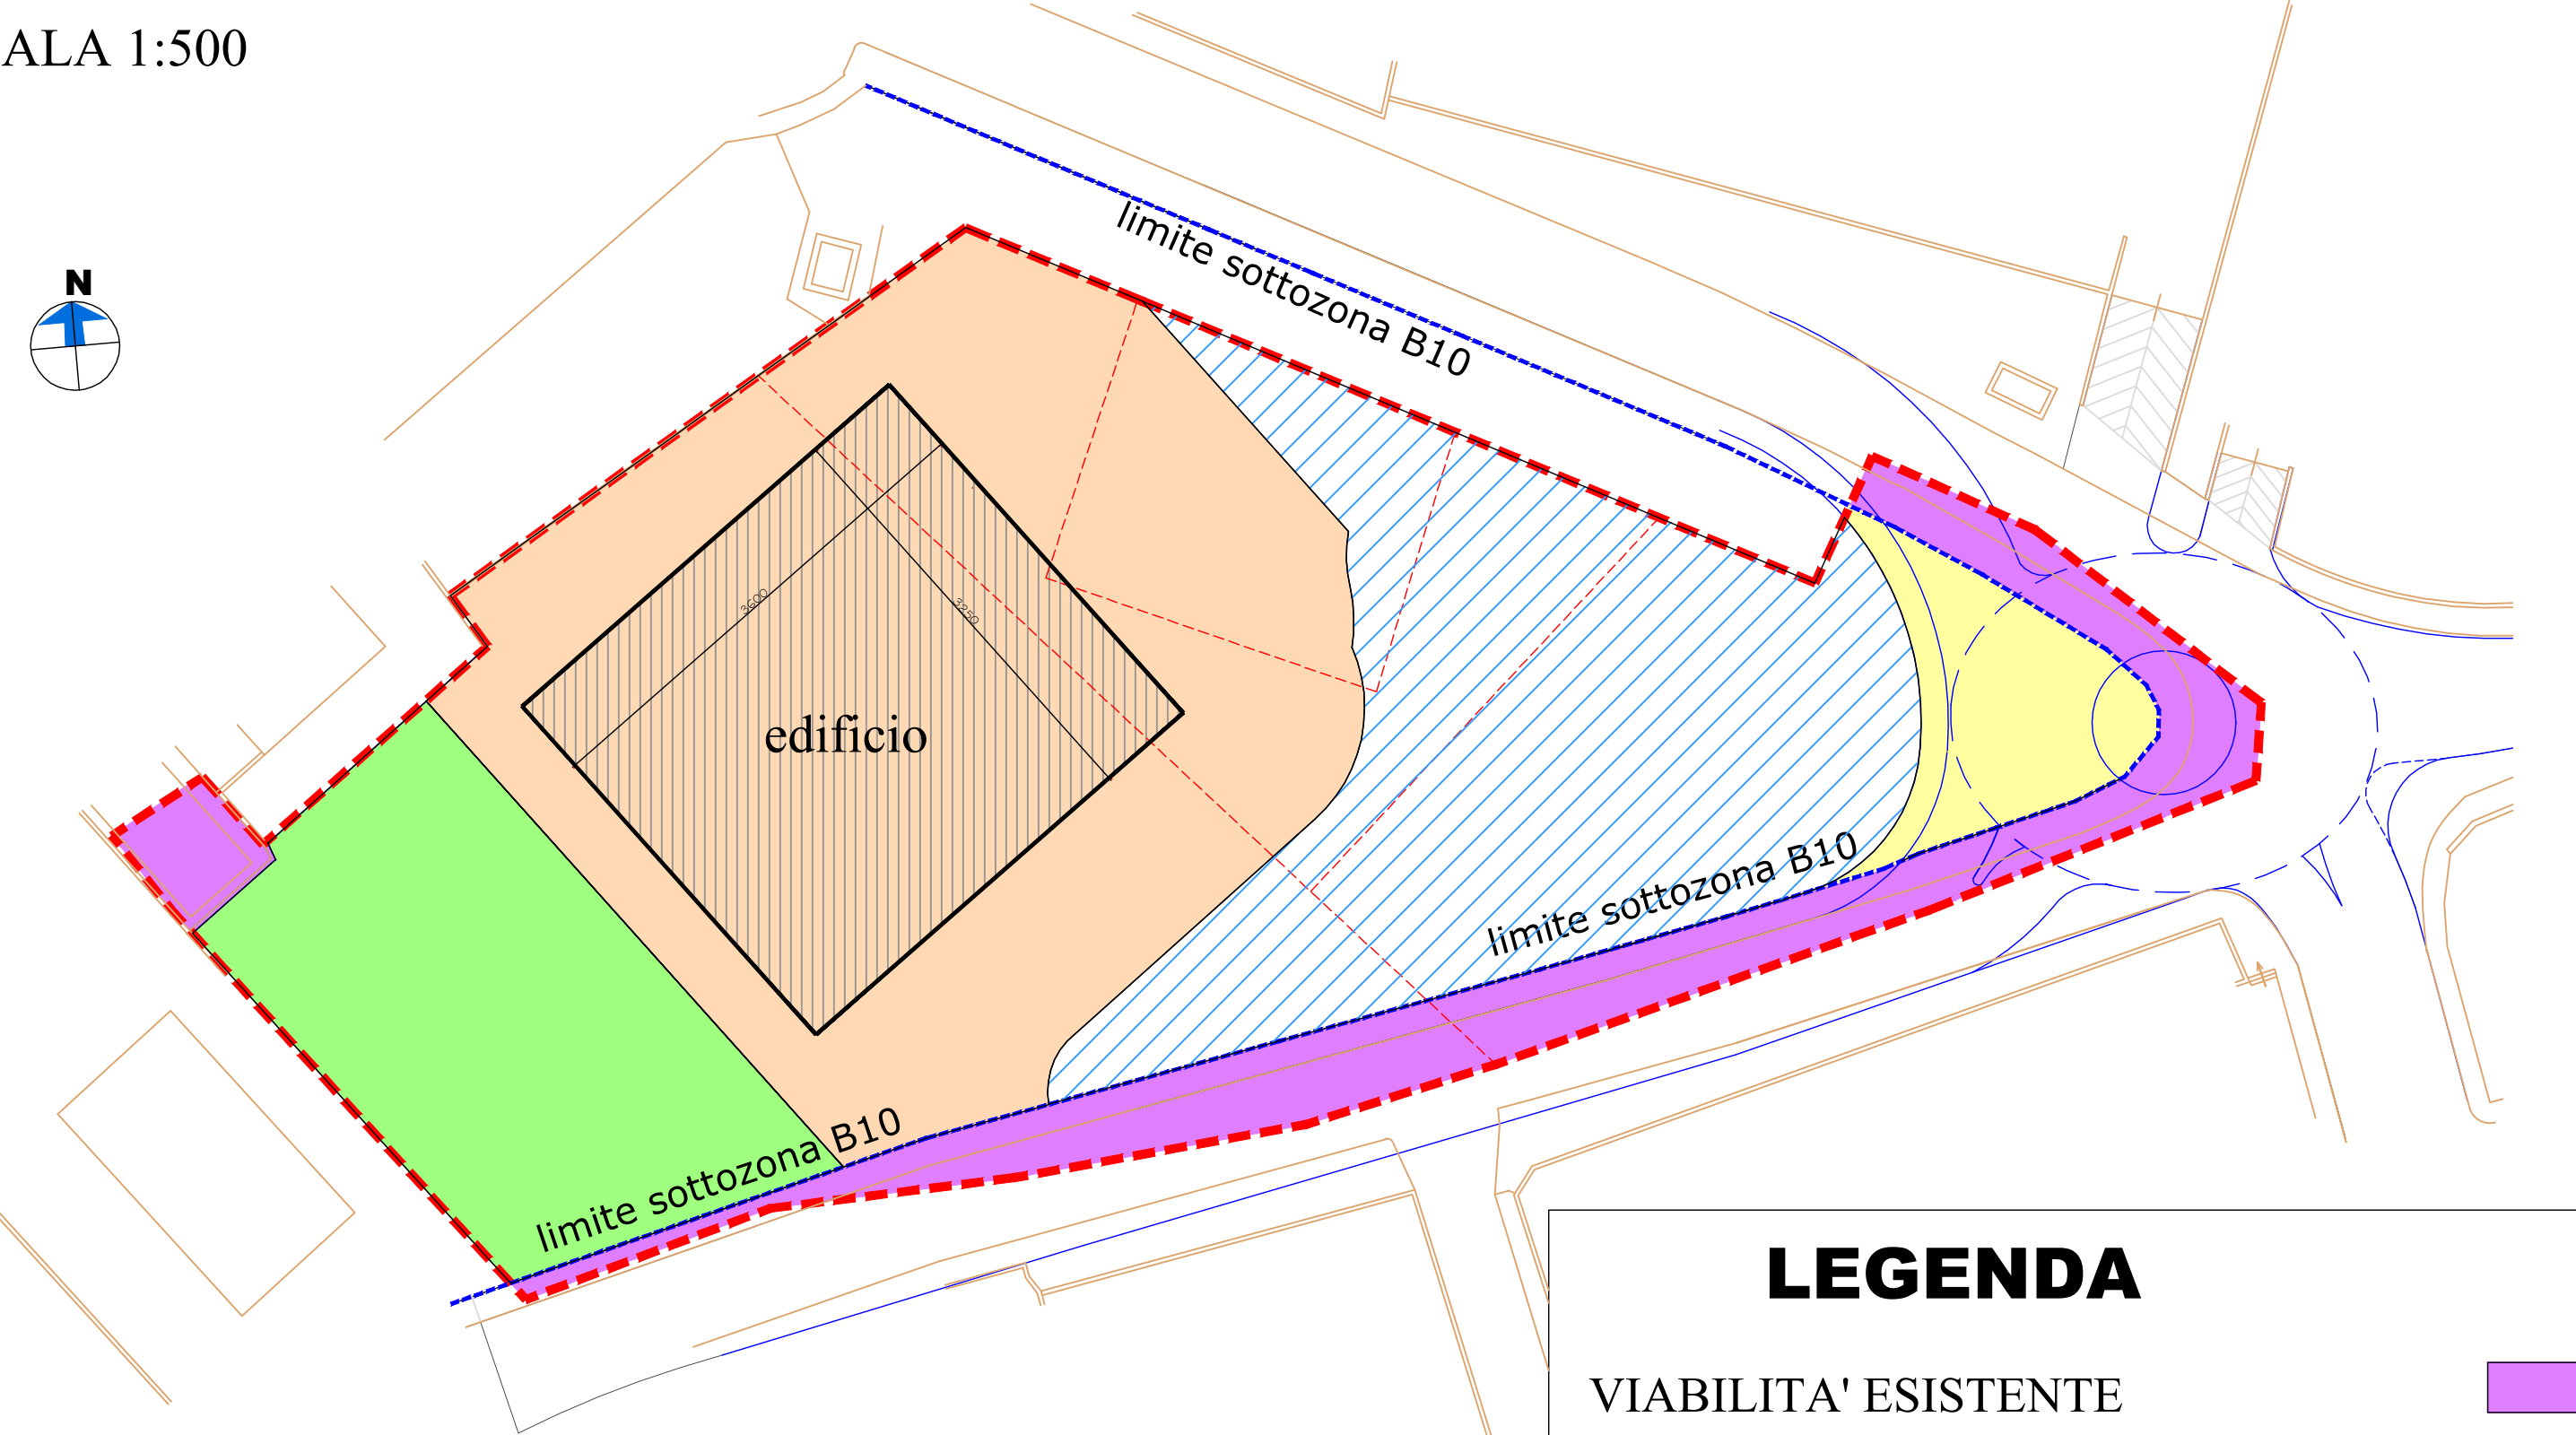

VIABILITA' ESISTENTE

ADEGUAMENTO VIABILITA' (rondò)

PARCHEGGIO PUBBLICO

VERDE

LOTTO FONDIARIO

