



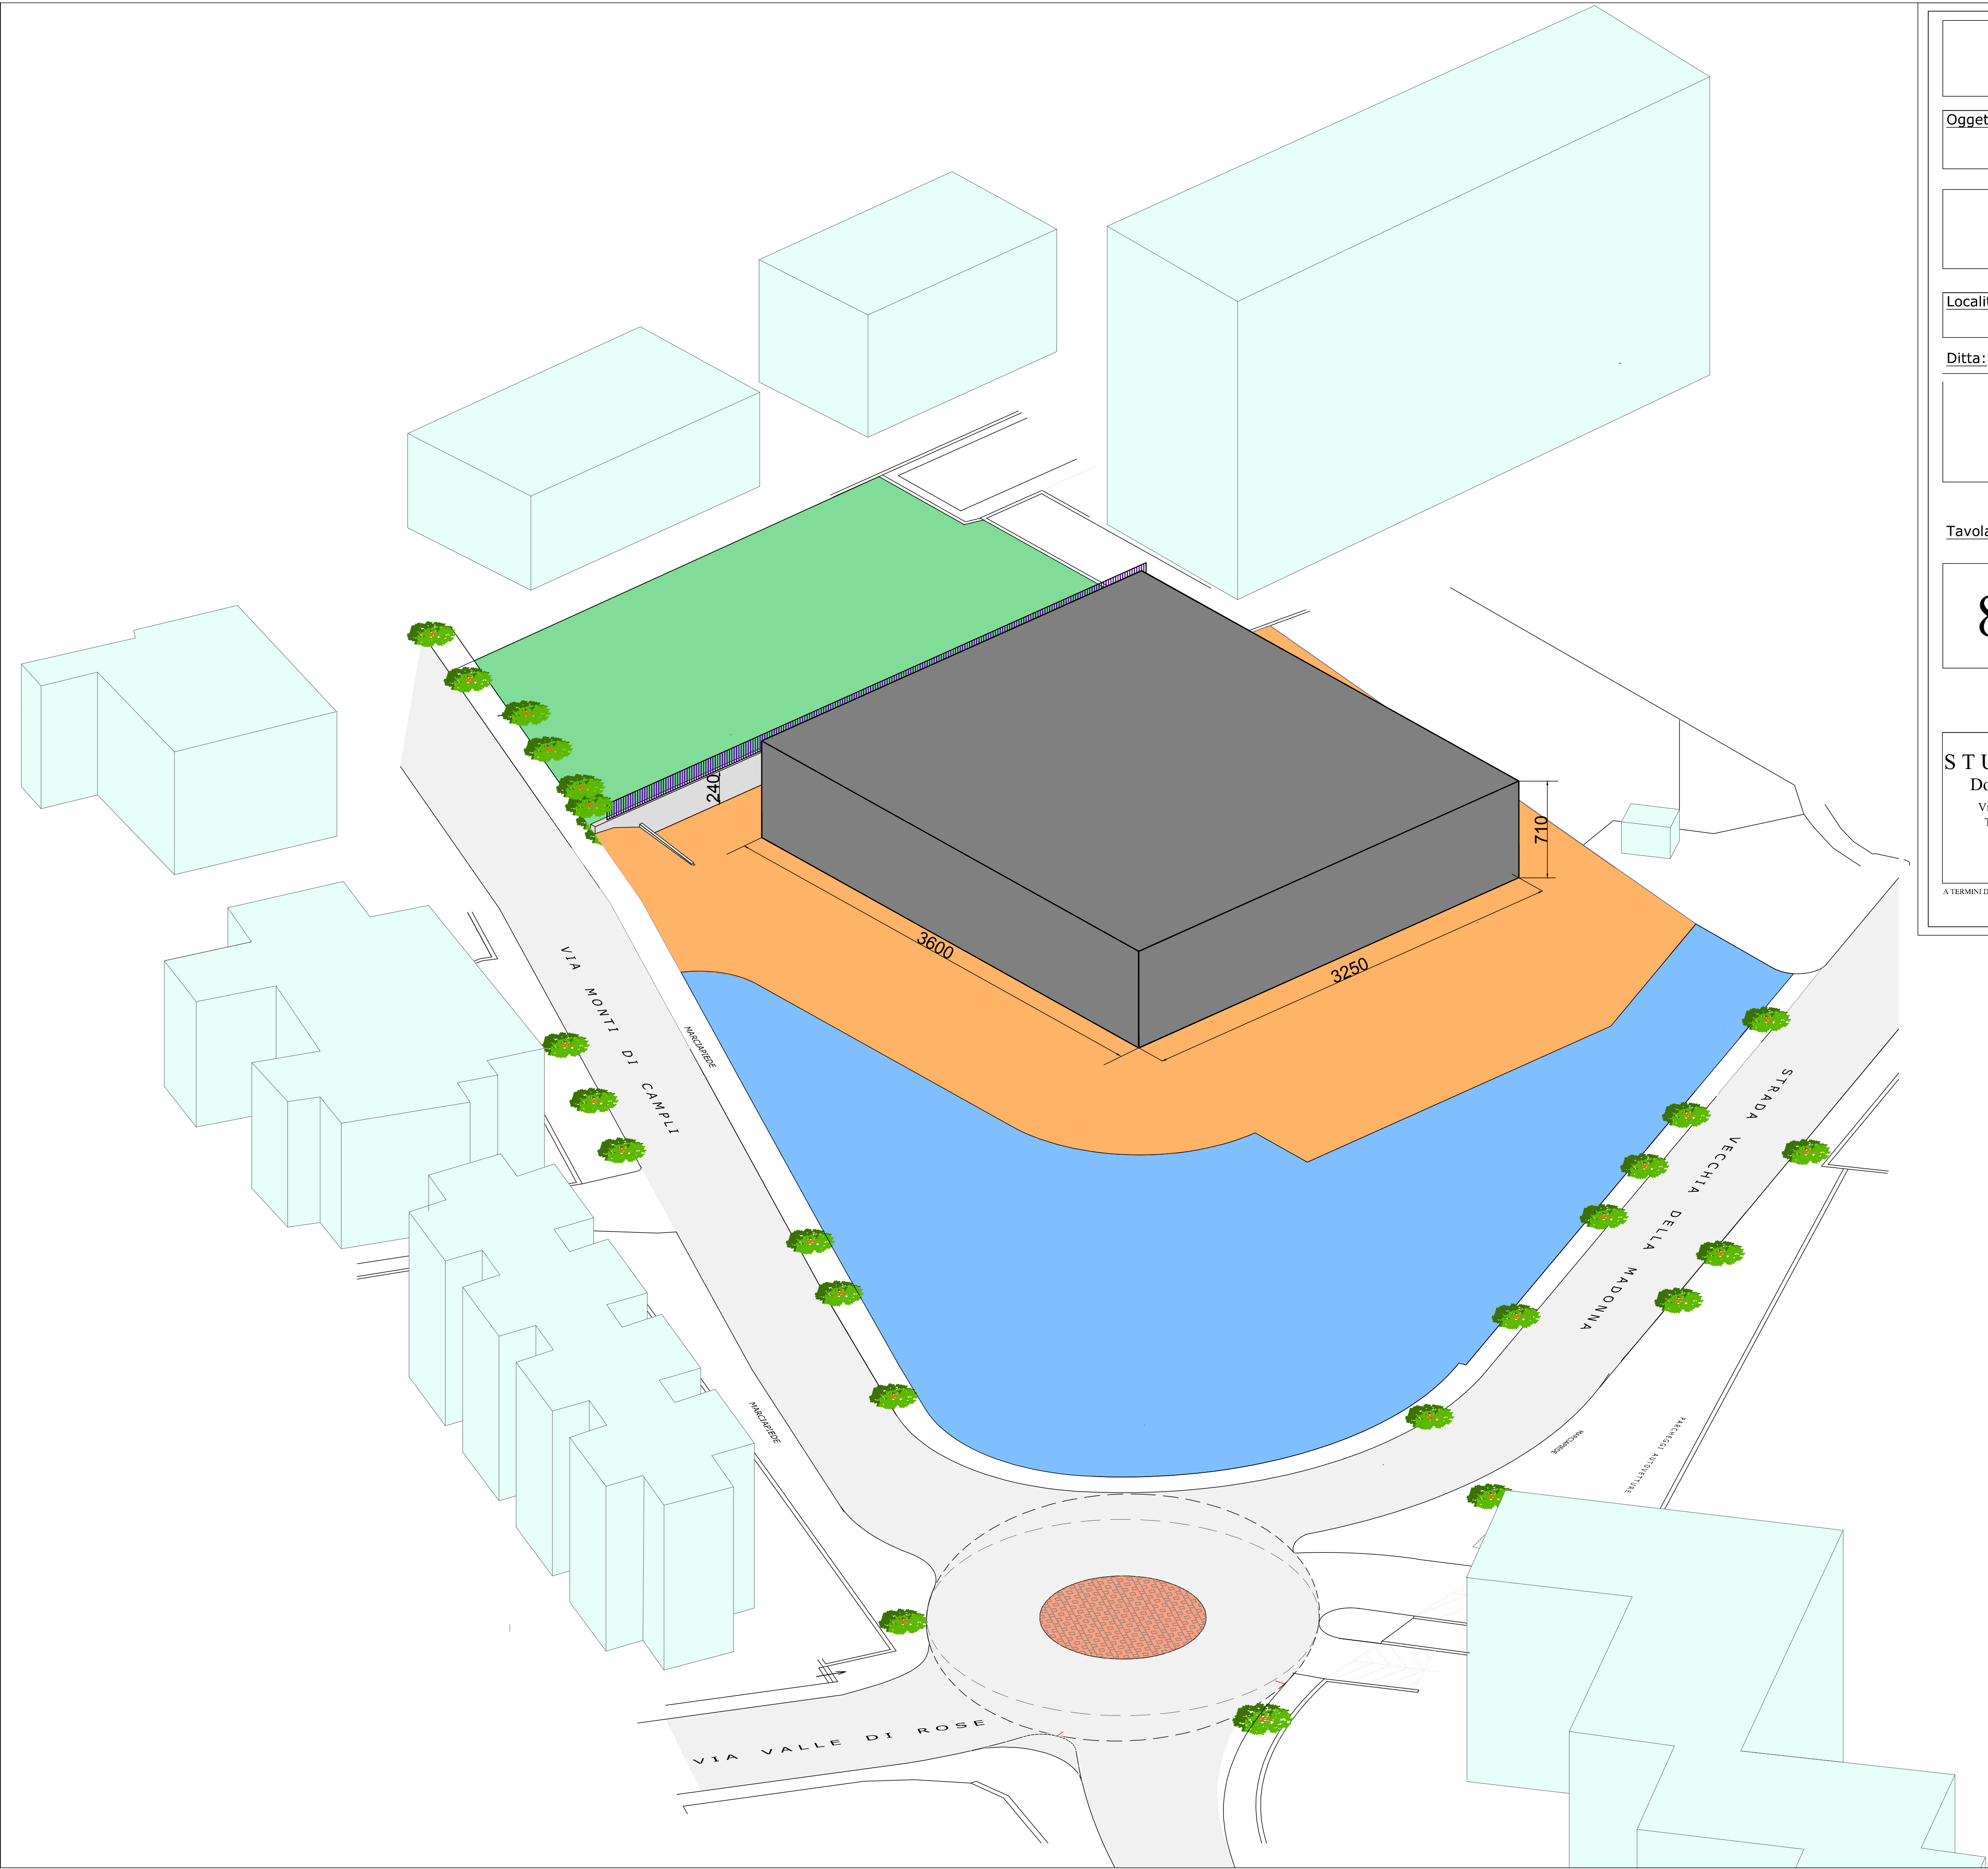

CITTA' DI PESCARA		
Oggetto:	P. di L. convenzionato	
EDIFICIO COMMERCIALE		
Località:	Strada Vecchia della Madonna angolo Via Monte di Campi	
Ditta:	PROREC SRL POGETTO RECUPERO Via Tevere 129 - Elice (PE) P.iva 01602720680	
Tavola:	Denominazione Tav.:	
8	PLANIVOLUMETRICO	
STUDIO TECNICO Dott. Ing. Carlo Galimberti Via dei Peligni, 83 65127 PESCARA Tel. 085.63244 Fax. 085/4510345		
DATA: 20/12/2017		
AGGIORNAMENTO:		
Il Tecnico:		
A TERMINI DI LEGGE SI RIVENDICA LA PROPRIETA' DI QUESTO ELABORATO CON DIVIETO DI RIPRODURLO E RENDERSLO COMunque NOTO A TERZI SENZA AUTORIZZAZIONE		

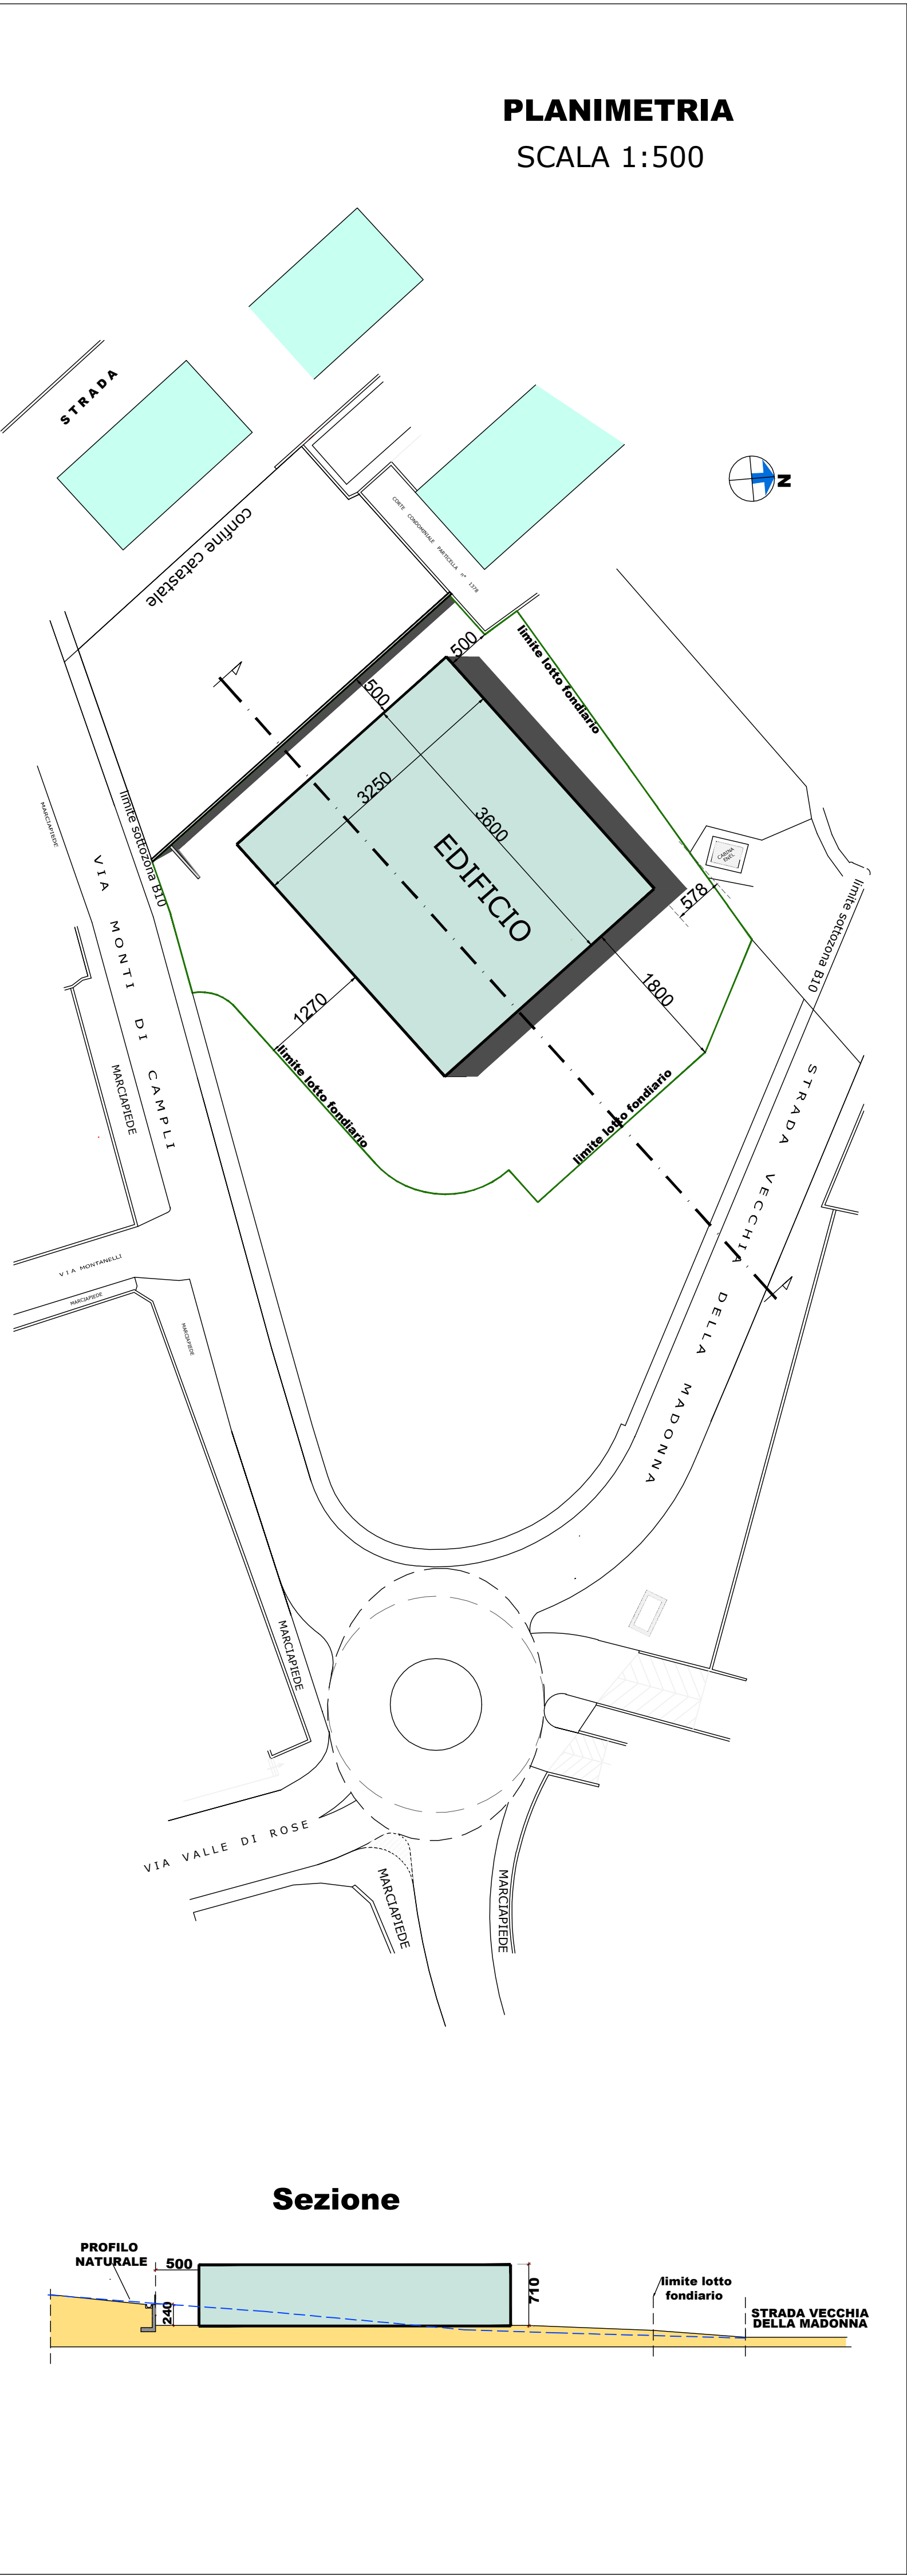