


CONSISTENZA EDILIZIA PER SUB AMBITI

*Le superfici esistenti dovranno essere verificate da apposita documentazione tecnica attestante lo stato legittimo dei volumi, pertanto i valori riportati risultano essere valori indicativi da verificare in fase di approvazione degli ambiti di progetto.

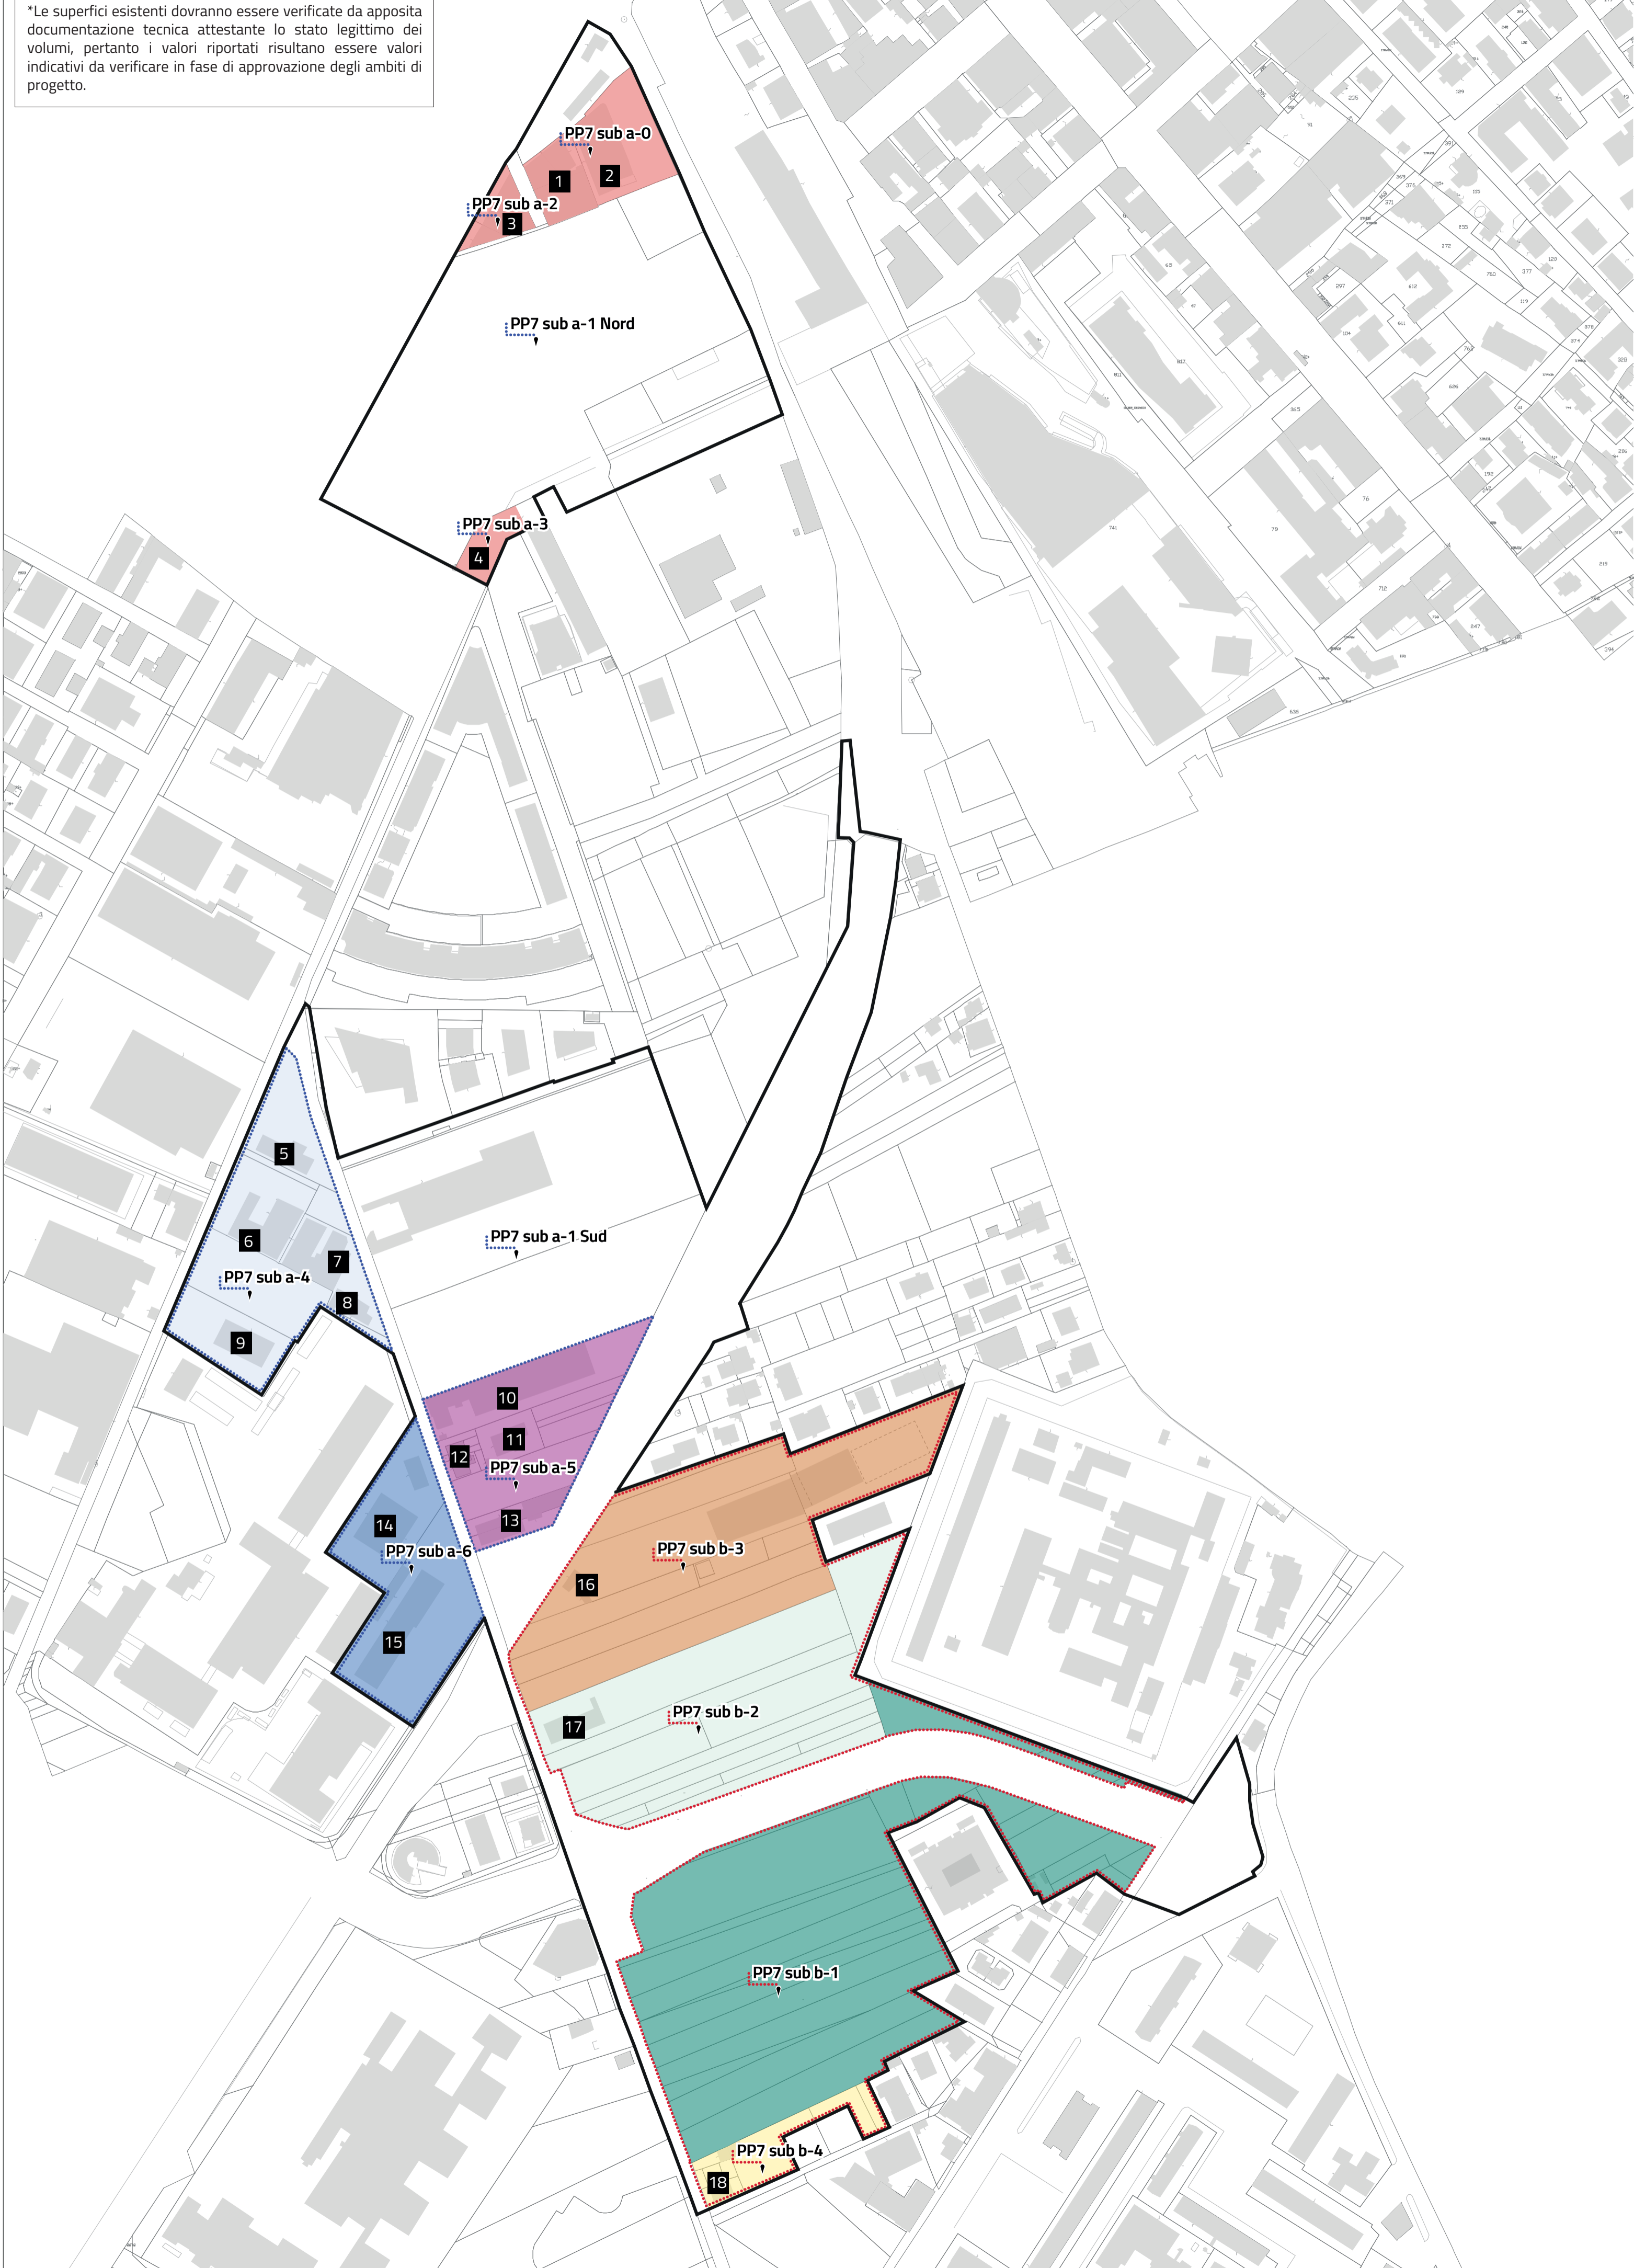

1_ Consistenza edilizia_sub a-0

estratto mappa catastale estratto aereofoto rilievo fotografico

FOGLIO	PARTICELLA	POSIZIONE	SUP. PROGETTATA (mq)	N. PIANI	SUL (mq)	SUL TOT. (mq)
36	4	A	190,20	2	380,40	760,80
		B	224,05	2	448,10	896,20
		C	437,23	2	874,46	1748,92
		D	30,59	2	61,18	122,36

Calcolo sommario
 SUL TOT. (mq) dello stato attuale
 2022,85
 6.792,85

2_ Consistenza edilizia_sub a-0

estratto mappa catastale estratto aereofoto rilievo fotografico

FOGLIO	PARTICELLA	POSIZIONE	SUP. PROGETTATA (mq)	N. PIANI	SUL (mq)	SUL TOT. (mq)
36	6	A	295	5	1475	7375

sub a-0
 Calcolo sommario
 SUL TOT. (mq) dello stato attuale
 2022,85
 6.792,85

3_ Consistenza edilizia_sub a-2

estratto mappa catastale estratto aereofoto rilievo fotografico

FOGLIO	PARTICELLA	POSIZIONE	SUP. PROGETTATA (mq)	N. PIANI	SUL (mq)	SUL TOT. (mq)
36	211	A	115,60	1	115,60	115,60
		B	151,19	2	302,38	604,76
		C	256,76	2	513,52	1027,04
		D	29,12	2	58,24	116,48
		E	33,19	2	66,38	132,76

sub a-2
 Calcolo sommario
 dello stato attuale
 1.158,74

4_ Consistenza edilizia_sub a-3

estratto mappa catastale estratto aereofoto rilievo fotografico

FOGLIO	PARTICELLA	POSIZIONE	SUP. PROGETTATA (mq)	N. PIANI	SUL (mq)	SUL TOT. (mq)
36	164	A	306,61	2	613,22	1226,44
		B	419,55	3	1258,65	2417,30
		C	151,93	1	151,93	151,93

sub a-3
 Calcolo sommario
 dello stato attuale
 1424,4

5_ Consistenza edilizia_sub a-4

estratto mappa catastale estratto aereofoto rilievo fotografico

FOGLIO	PARTICELLA	POSIZIONE	SUP. PROGETTATA (mq)	N. PIANI	SUL (mq)	SUL TOT. (mq)
310	104	A	340,44	1	340,44	340,44

6_ Consistenza edilizia_sub a-4

estratto mappa catastale estratto aereofoto rilievo fotografico

FOGLIO	PARTICELLA	POSIZIONE	SUP. PROGETTATA (mq)	N. PIANI	SUL (mq)	SUL TOT. (mq)
310	105	A	204,4	1	204,4	204,4

7_ Consistenza edilizia_sub a-4

estratto mappa catastale estratto aereofoto rilievo fotografico

FOGLIO	PARTICELLA	POSIZIONE	SUP. PROGETTATA (mq)	N. PIANI	SUL (mq)	SUL TOT. (mq)
310	104	A	261,44	1	261,44	261,44

8_ Consistenza edilizia_sub a-4

estratto mappa catastale estratto aereofoto rilievo fotografico

FOGLIO	PARTICELLA	POSIZIONE	SUP. PROGETTATA (mq)	N. PIANI	SUL (mq)	SUL TOT. (mq)
310	104	A	240,58	2	481,16	962,32

sub a-4
 Calcolo sommario
 SUL TOT. (mq) dello stato attuale
 2022,85
 6.792,85

9_ Consistenza edilizia_sub a-4

estratto mappa catastale estratto aereofoto rilievo fotografico

FOGLIO	PARTICELLA	POSIZIONE	SUP. PROGETTATA (mq)	N. PIANI	SUL (mq)	SUL TOT. (mq)
310	107	A	463,73	1	463,73	463,73

sub a-4
 Calcolo sommario
 SUL TOT. (mq) dello stato attuale
 340,44
 760,80
 896,20
 497,1
 2452,14

10_ Consistenza edilizia_sub a-5

estratto mappa catastale estratto aereofoto rilievo fotografico

FOGLIO	PARTICELLA	POSIZIONE	SUP. PROGETTATA (mq)	N. PIANI	SUL (mq)	SUL TOT. (mq)
310	100	A	75,1	1	75,1	75,1
		B	84,62	2	169,24	169,24
		C	243,23	1	243,23	243,23
		D	236,6	2	473,2	946,40
		E	364	1	364	364
		F	226,96	2	453,92	907,84
		G	392,3	1	392,3	392,3

sub a-5
 Calcolo sommario
 dello stato attuale
 1424,4

11_ Consistenza edilizia_sub a-5

estratto mappa catastale estratto aereofoto rilievo fotografico

FOGLIO	PARTICELLA	POSIZIONE	SUP. PROGETTATA (mq)	N. PIANI	SUL (mq)	SUL TOT. (mq)
310	107	A	220,06	1	220,06	220,06

12_ Consistenza edilizia_sub a-5

estratto mappa catastale estratto aereofoto rilievo fotografico

FOGLIO	PARTICELLA	POSIZIONE	SUP. PROGETTATA (mq)	N. PIANI	SUL (mq)	SUL TOT. (mq)
310	104	A	178,98	2	357,96	715,92
		B	424,7	1	424,7	424,7

13_ Consistenza edilizia_sub a-5

estratto mappa catastale estratto aereofoto rilievo fotografico

FOGLIO	PARTICELLA	POSIZIONE	SUP. PROGETTATA (mq)	N. PIANI	SUL (mq)	SUL TOT. (mq)
310	102	A	185	2	370	740
		B	332,12	1	332,12	332,12
		C	294,98	1	294,98	294,98

sub a-5
 Calcolo sommario
 SUL TOT. (mq) dello stato attuale
 2022,85
 6.792,85

14_ Consistenza edilizia_sub a-6

estratto mappa catastale estratto aereofoto rilievo fotografico

FOGLIO	PARTICELLA	POSIZIONE	SUP. PROGETTATA (mq)	N. PIANI	SUL (mq)	SUL TOT. (mq)
310	104	A	103,94	1	103,94	103,94
		B	154,9	1	154,9	154,9

sub a-6
 Calcolo sommario
 SUL TOT. (mq) dello stato attuale
 1.158,74
 1.158,74

15_ Consistenza edilizia_sub a-6

estratto mappa catastale estratto aereofoto rilievo fotografico

FOGLIO	PARTICELLA	POSIZIONE	SUP. PROGETTATA (mq)	N. PIANI	SUL (mq)	SUL TOT. (mq)
310	104	A	482,12	2	964,24	1928,48
		B	593,53	1	593,53	1187,06
		C	190,45	1	190,45	380,90

sub a-6
 Calcolo sommario
 SUL TOT. (mq) dello stato attuale
 1.158,74
 2.816,44

16_ Consistenza edilizia_sub b-3

estratto mappa catastale estratto aereofoto rilievo fotografico

FOGLIO	PARTICELLA	POSIZIONE	SUP. PROGETTATA (mq)	N. PIANI	SUL (mq)	SUL TOT. (mq)
310	110	A	64,9	1	64,9	64,9

sub b-3
 Calcolo sommario
 dello stato attuale
 64,9

17_ Consistenza edilizia_sub b-2

estratto mappa catastale estratto aereofoto rilievo fotografico

FOGLIO	PARTICELLA	POSIZIONE	SUP. PROGETTATA (mq)	N. PIANI	SUL (mq)	SUL TOT. (mq)
310	106	A	173,97	1	173,97	173,97
		B	393,5	2	787	1574

sub b-2
 Calcolo sommario
 dello stato attuale
 588,97

18_ Consistenza edilizia_sub b-4

estratto mappa catastale estratto aereofoto rilievo fotografico

FOGLIO	PARTICELLA	POSIZIONE	SUP. PROGETTATA (mq)	N. PIANI	SUL (mq)	SUL TOT. (mq)
310	108	A	228,7	2	457,4	914,8

sub b-4
 Calcolo sommario
 dello stato attuale
 457,4